





• **DOPRAVNÍ ZNAČENÍ** •
PROJEKTY REALIZACE PRONÁJEM

Vypracoval: Michal Gregor tel.: 777 690 025, e-mail: gregor@adsum.cz	Zodpovědný projektant, kontrola: Martin Frolík	 • DOPRAVNÍ ZNAČENÍ • PROJEKTY REALIZACE PRONÁJEM ADSUM spol. s r.o. Havlíčková 923, 273 51 Unhošť provozovna: Lidická 7, 273 51 unhošť tel./fax: +420 312 698 482 mobil: +420 777 690 022 e-mail: adsum@adsum.cz http://www.adsum.cz <small>IČ: 451 44 991, DIČ: CZ 451 44 991, KB Kladno, ř.ú. 807741141/0100 Společnost vedena od 21. února 1992 u Městského soudu v Praze, spisová značka C7462</small>
Investor:	OBEC PÁLEČ	
Objednatel :	FIMOREK spol. s r.o., Ctiborova 407, 272 01 Kladno	
Stavba (akce):		Číslo zakázky: DIO-32-2/2024
KANALIZACE A ČOV PÁLEČ		Datum: 02/2024
		Stupeň: RDS
Objekt:		Měřítko: -
		Počet formátů: A4
		Číslo přílohy: Paré:
Úplná uzavírka MK v obci Páleč		

Celková situace - úplné uzavírky

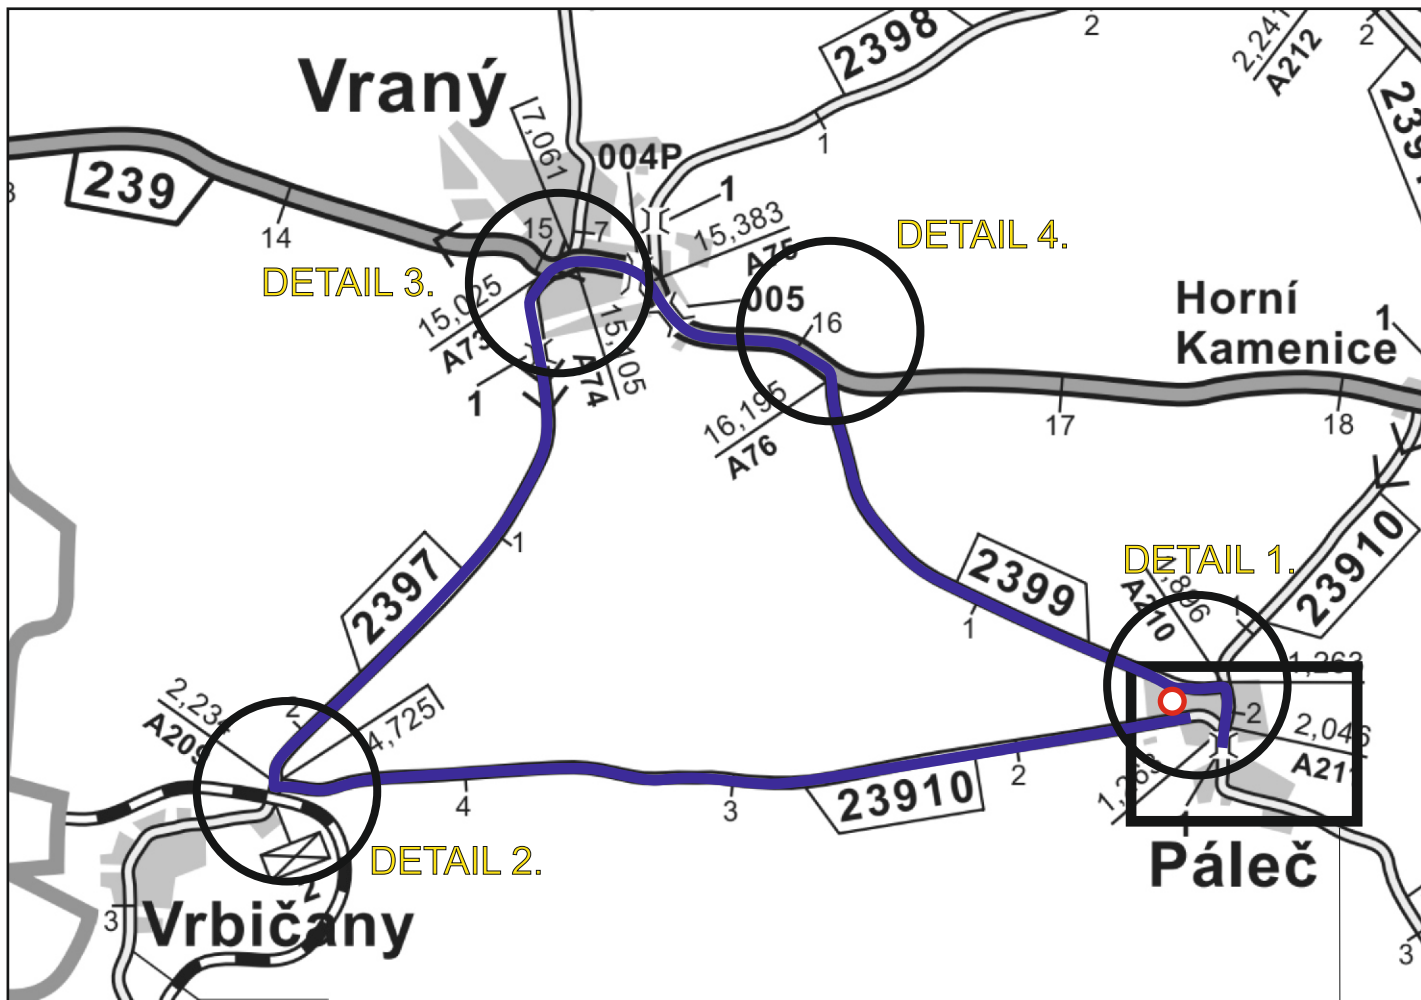

Celková situace

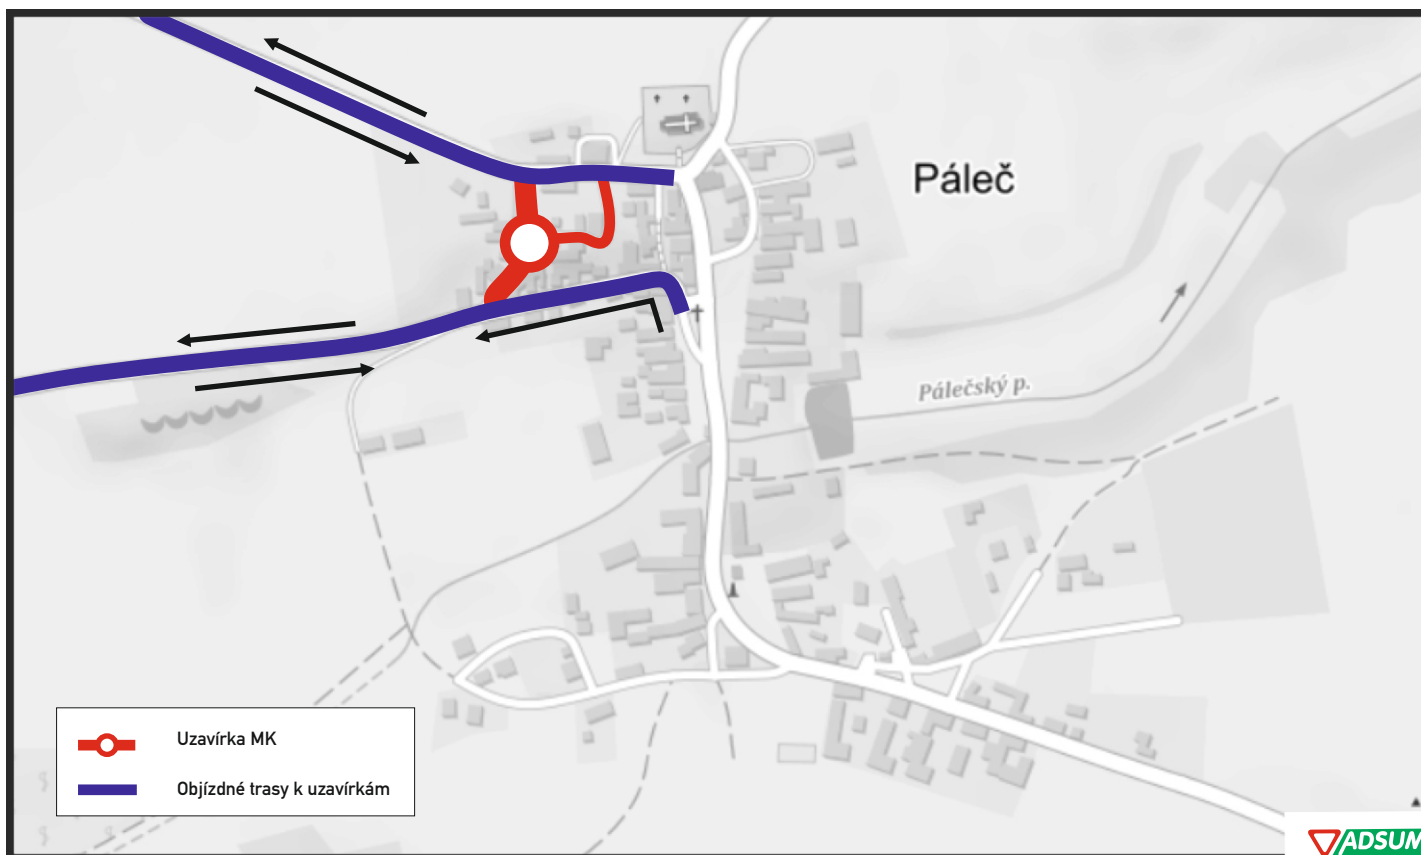

DETAIL KŘÍŽOVATEK - uzavírka MK

