




DIO VRBIČANY 28.9.2024 PŘEHLEDNÁ SITUACE

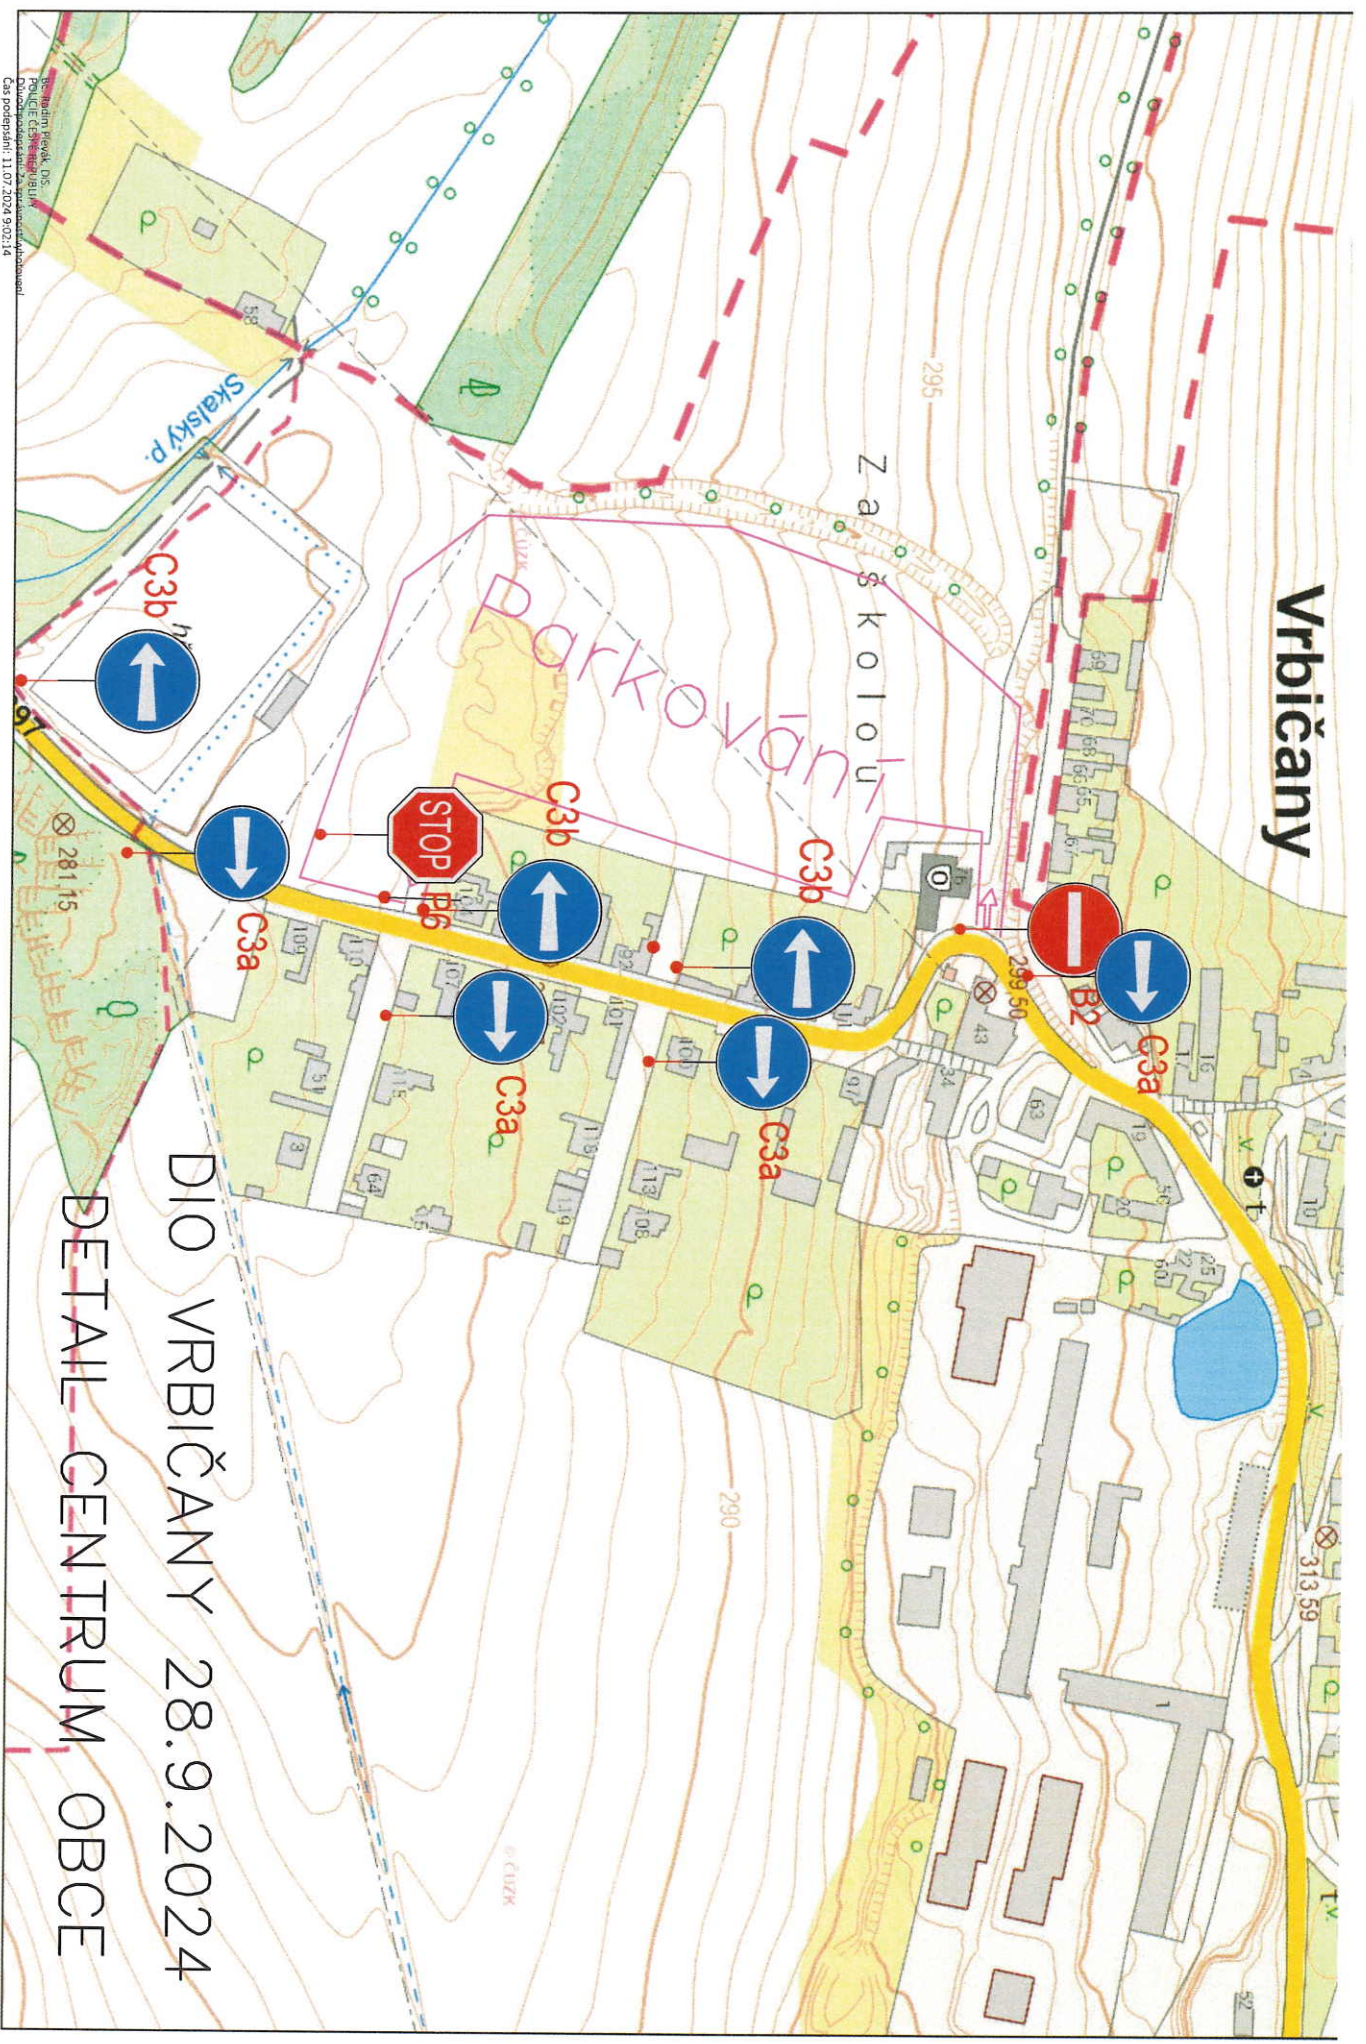


Vrbičany

Zaškoloú

Parkovňa

DIO VRBIČANY 28.9.2024
DETAIL CENTRUM OBCE

Projektová firma: 11.07.2024 9:02:14

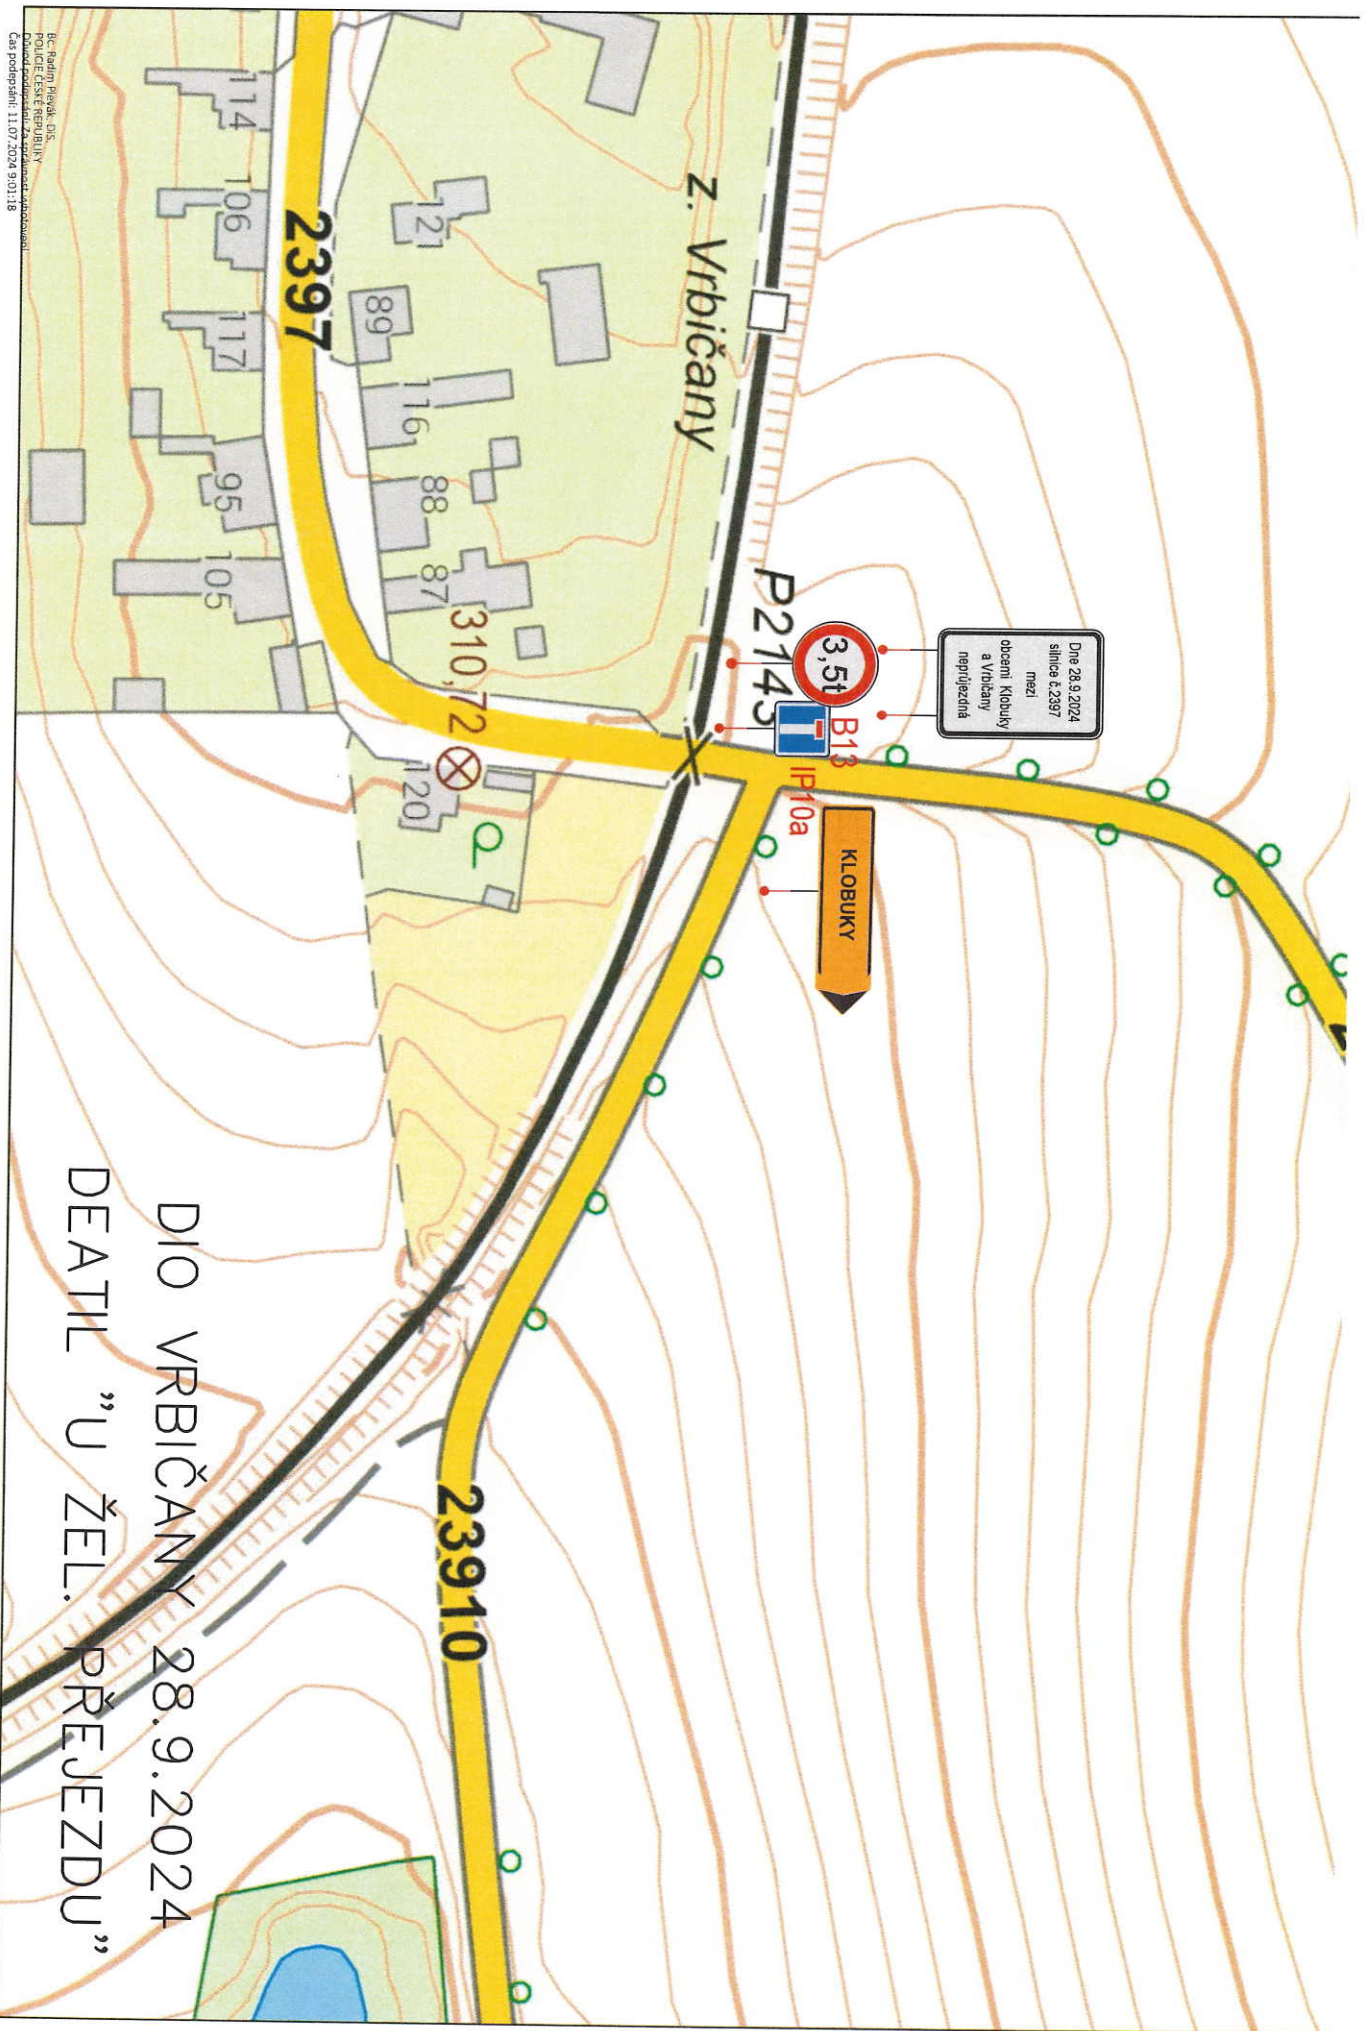

Dne 28.9.2024
silnice č.2397
mezi
obcemi Klobuky
a Vrbičany
nepříjezdná

3,5t

B13

IP10a

KLOBUKY

Z. Vrbičany


P2145

2397

23910

DIO VRBIČANY 28.9.2024
DEATIL "U ŽEL. PŘEJEZDU"

bc. Radim Písek, o.s.
PONDĚČSKÉ REPUBLIKY
Ponděčská ul. 220
Čas podpisů: 1.07.2024 9:01:18

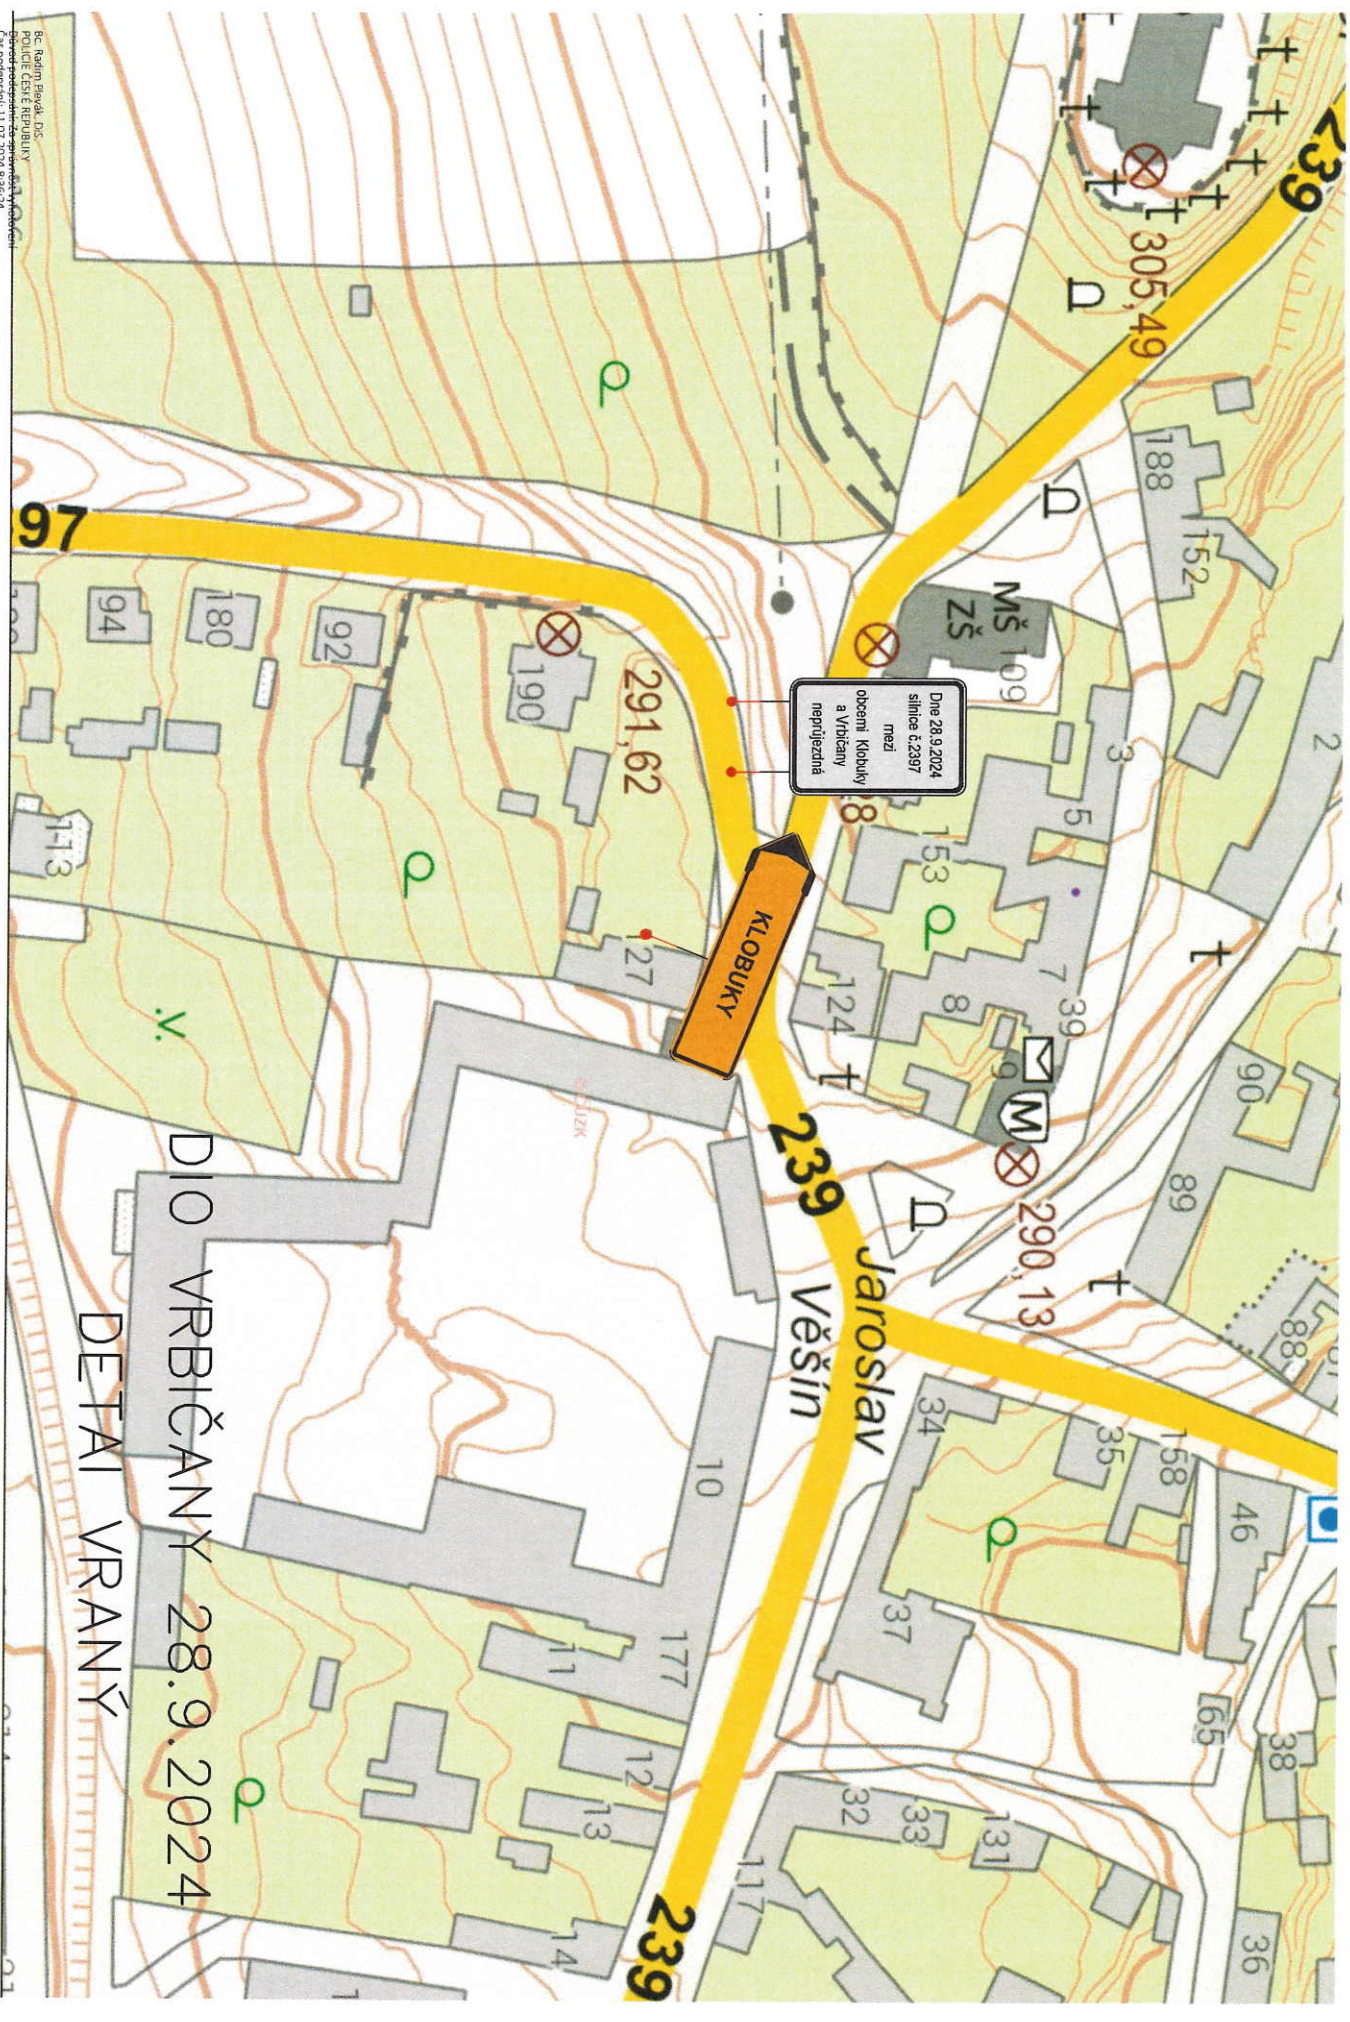

Dne 28.9.2024
silnice č. 2397
mezi
obcemi Klobuky
a Vrbičany
nepřelidzená

KLOBUKY

239 Jaroslav
Věšín

DIO VRBIČANY 28.9.2024
DETAI VRANÝ