






• **DOPRAVNÍ ZNAČENÍ** •
PROJEKTY REALIZACE PRONÁJEM



Vypracoval: Martin Frolík tel.: 777 690 022, e-mail: frolik@adsum.cz		Zodpovědný projektant, kontrola: Martin Frolík	
Stavebník, Investor: MĚSTYS VRANÝ			
Objednatel, Zhotovitel: RISL s.r.o. U Vodárny 461, 253 01 Hostivice			
Stavba: KANALIZACE VRANÝ HOMOGENIZACE		 • DOPRAVNÍ ZNAČENÍ • PROJEKTY REALIZACE PRONÁJEM ADSUM spol. s r.o. Havlíčková 923, 273 51 Unhošť provozovna: Lidická 7, 273 51 unhošť tel./fax: +420 312 698 482 mobil: +420 777 690 022 e-mail: adsum@adsum.cz http://www.adsum.cz IČ: 451 44 991, DIČ: CZ 451 44 991, KB Kladno, z.ú. 807741141/0100 Společnost vedená od 21. února 1992 u Městského soudu v Praze, spisová značka C7462	
		Číslo zakázky: DIO-165-7/2024-II	
		Datum: 07/2024	
		Stupeň: RDS	
		Měřítko: -	
Počet formátů: A4			
Číslo přílohy:		Paré:	
Objekt: Dopravně inženýrské opatření - DIO Částečná a úplné uzavírky sil.č. II/239, III/2397 a III/2398 ve Vraném			

CELKOVÁ SITUACE

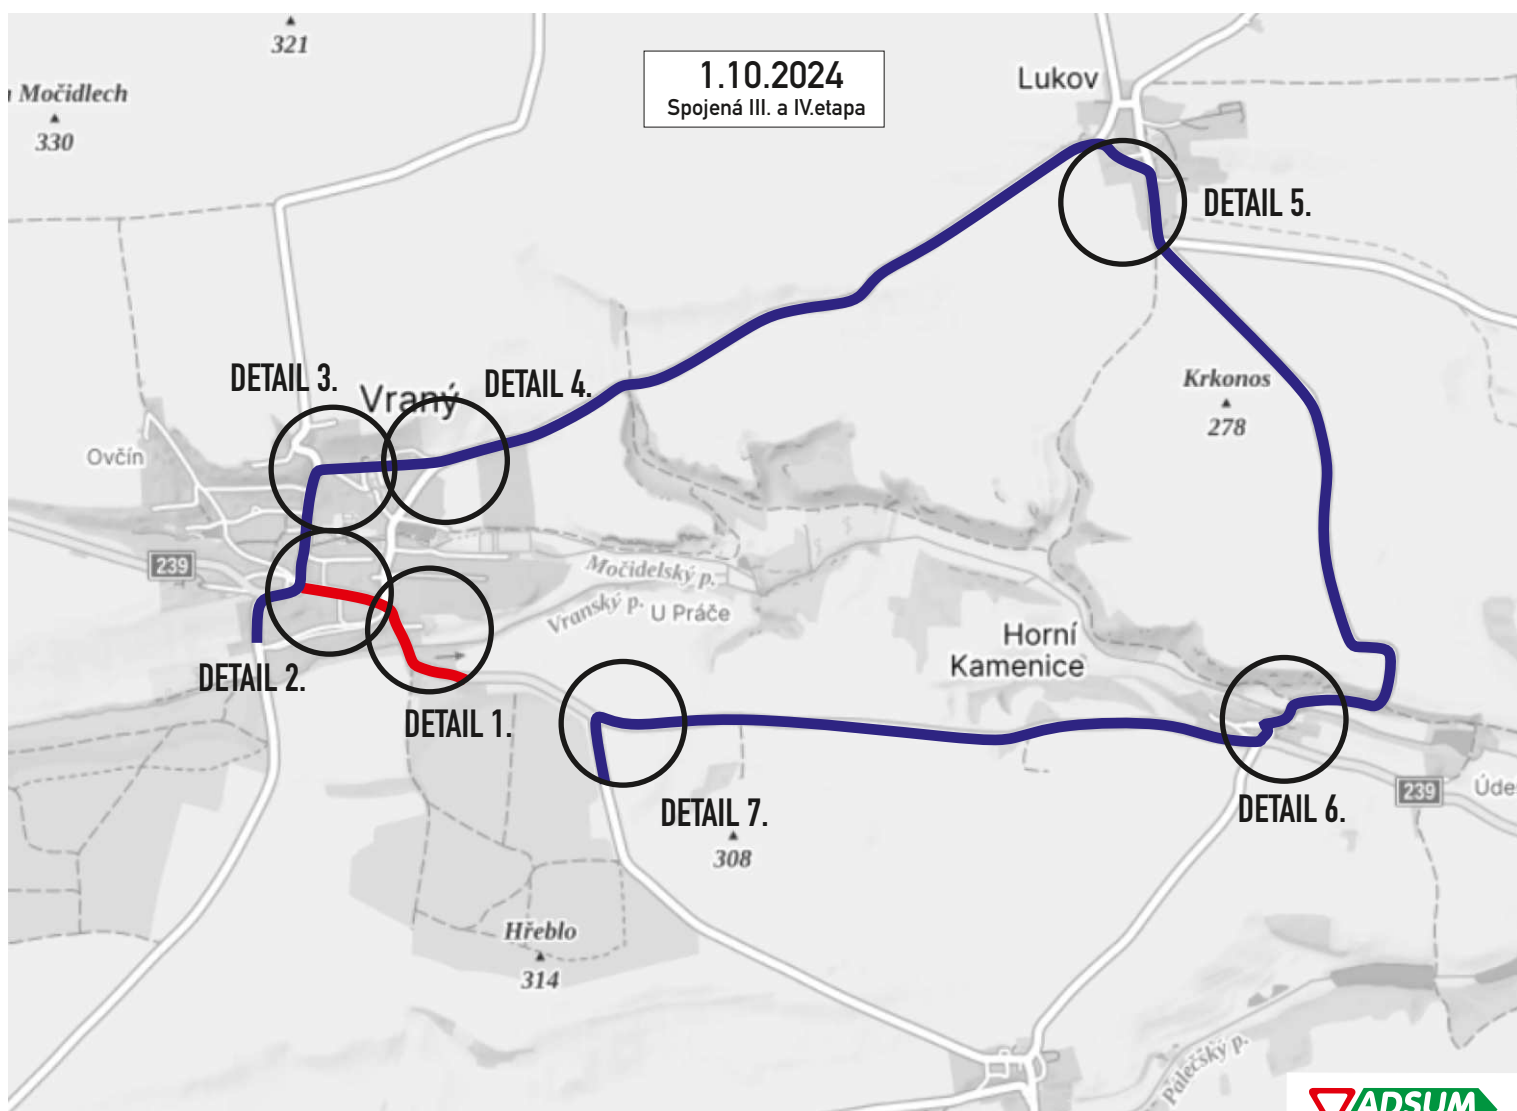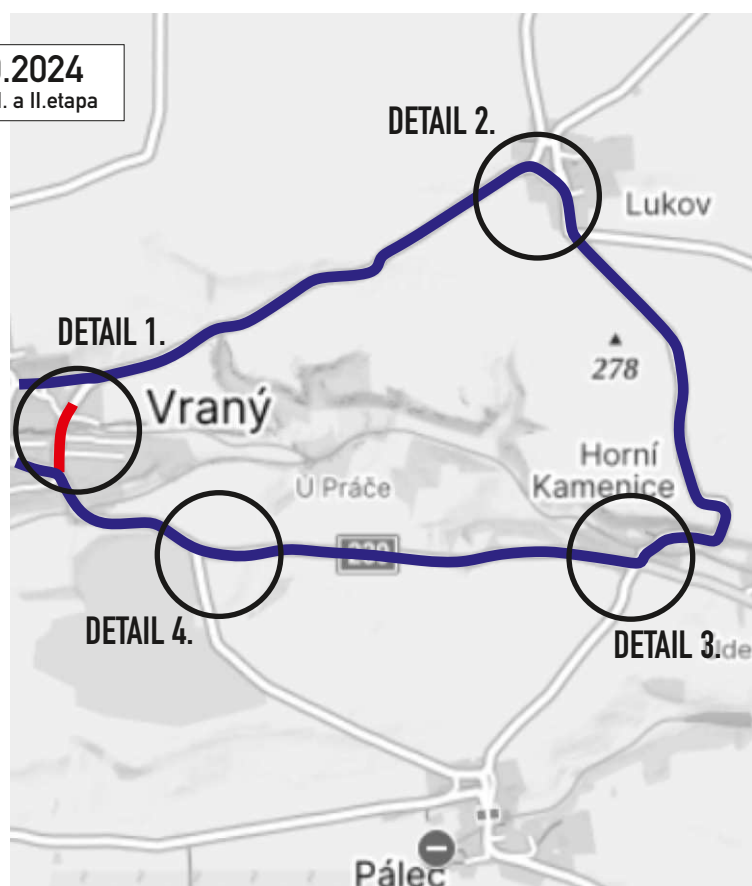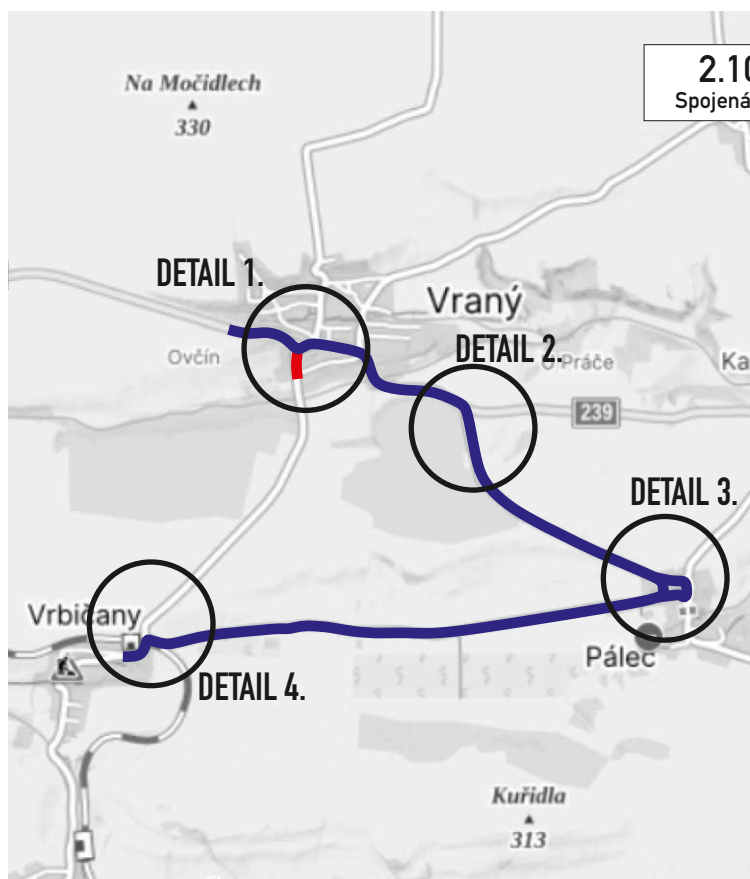


Detail křižovatek s DZ - 1.etapa - částečná uzavírka

Dopravní značení se bude posouvat dle vývoje stavby.
Délka částečné uzavírky bude maximálně 50m.
šířka zbývajících jízdních pruhů bude minimální


Detail křižovatek s DZ - 1.etapa - úplná uzavírka - 2.10.2024

Detail 1.

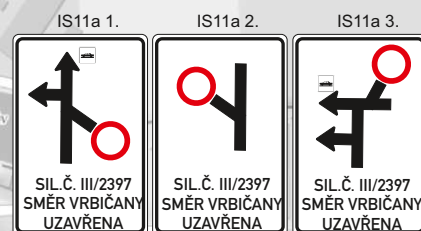


Detail křižovatek s DZ - 1.etapa - úplná uzavírka - 2.10.2024



Detail 2.

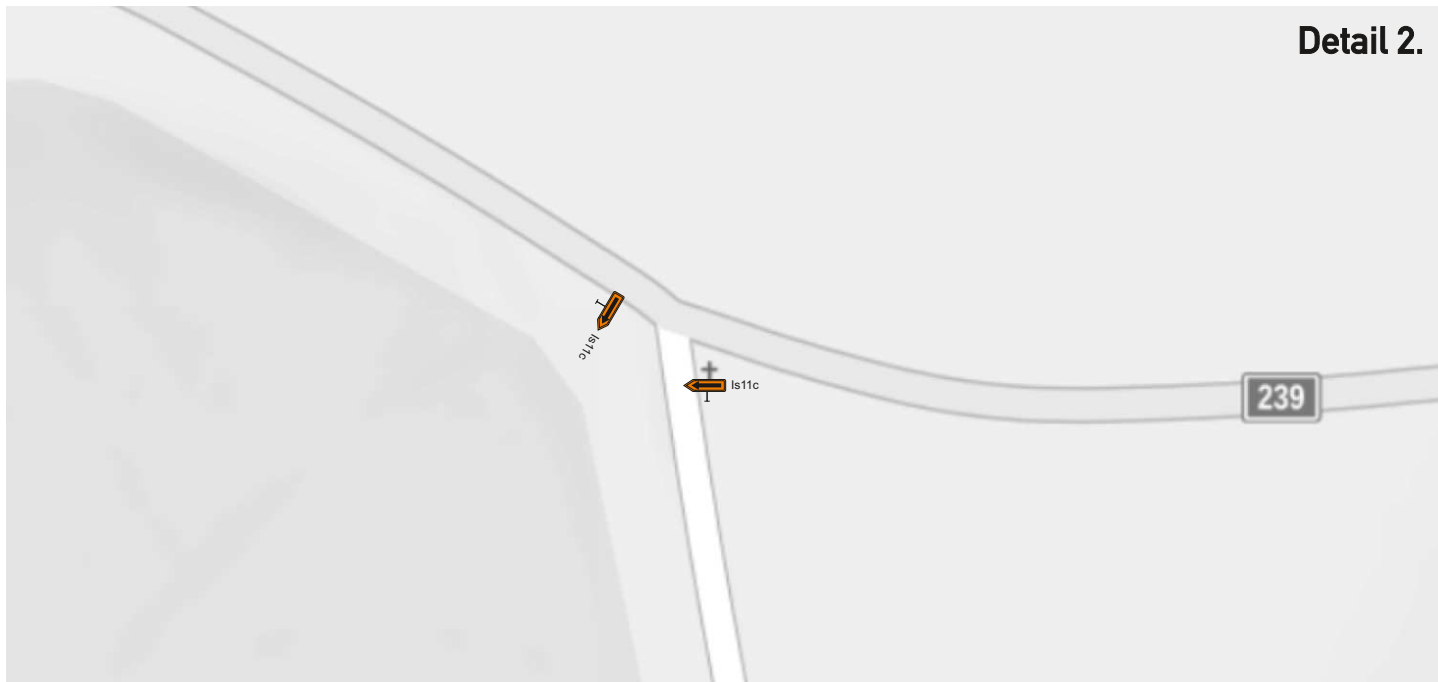

Detail 3.


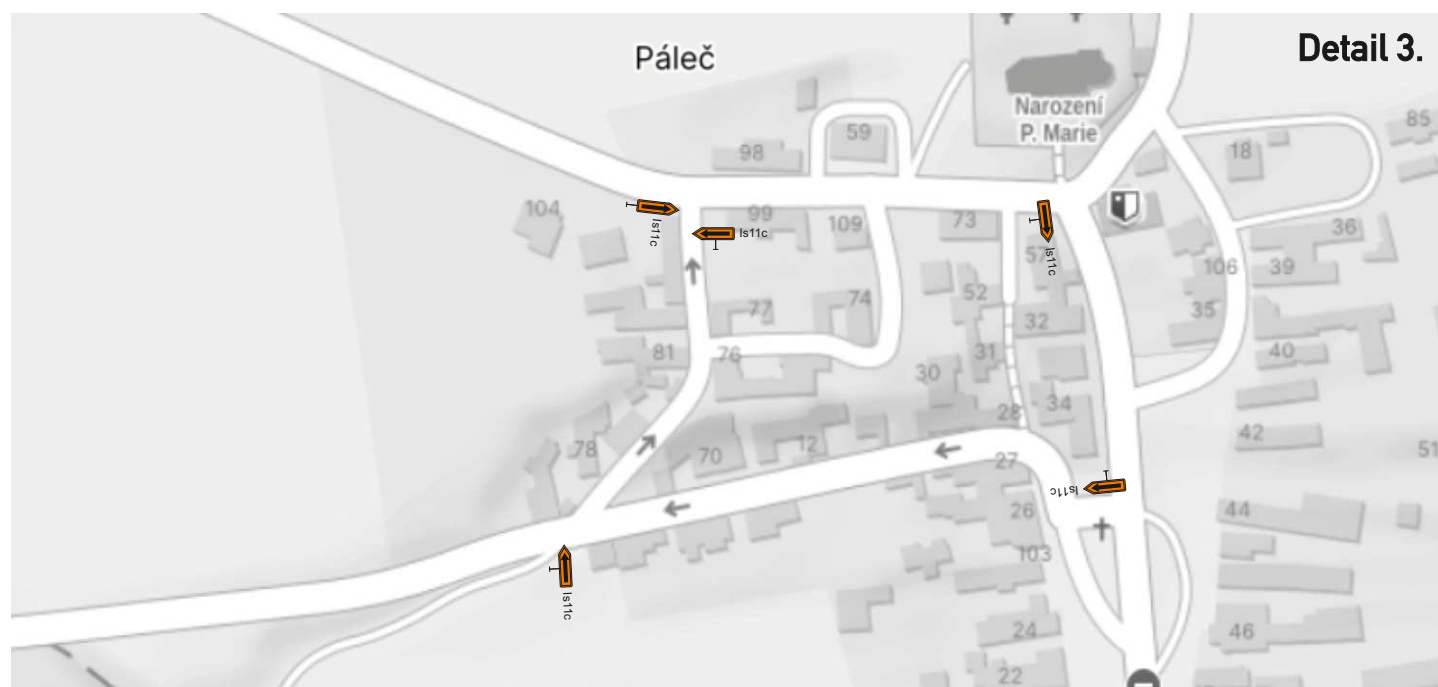


Detail 4.


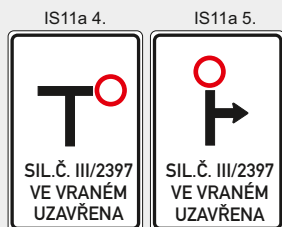
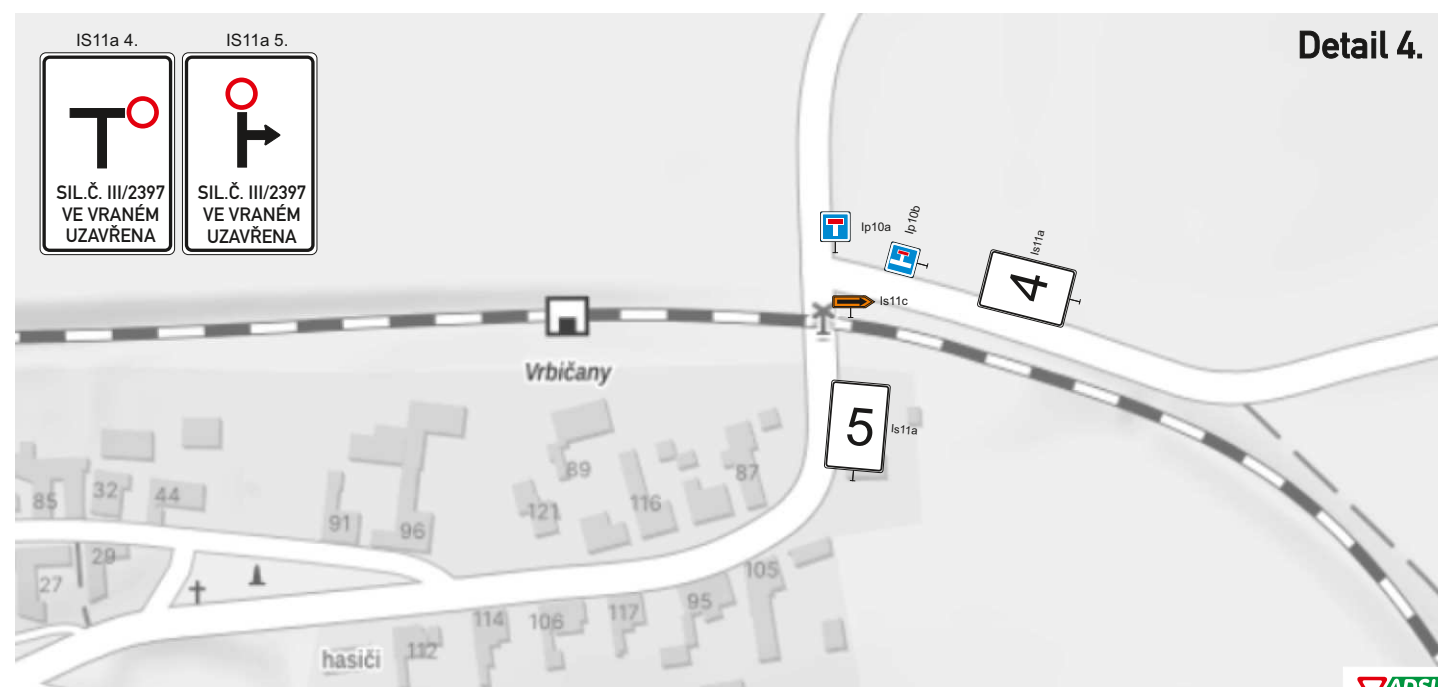


Detail křižovatek s DZ - 2.etapa - 2.10.2024

DETAIL 1.

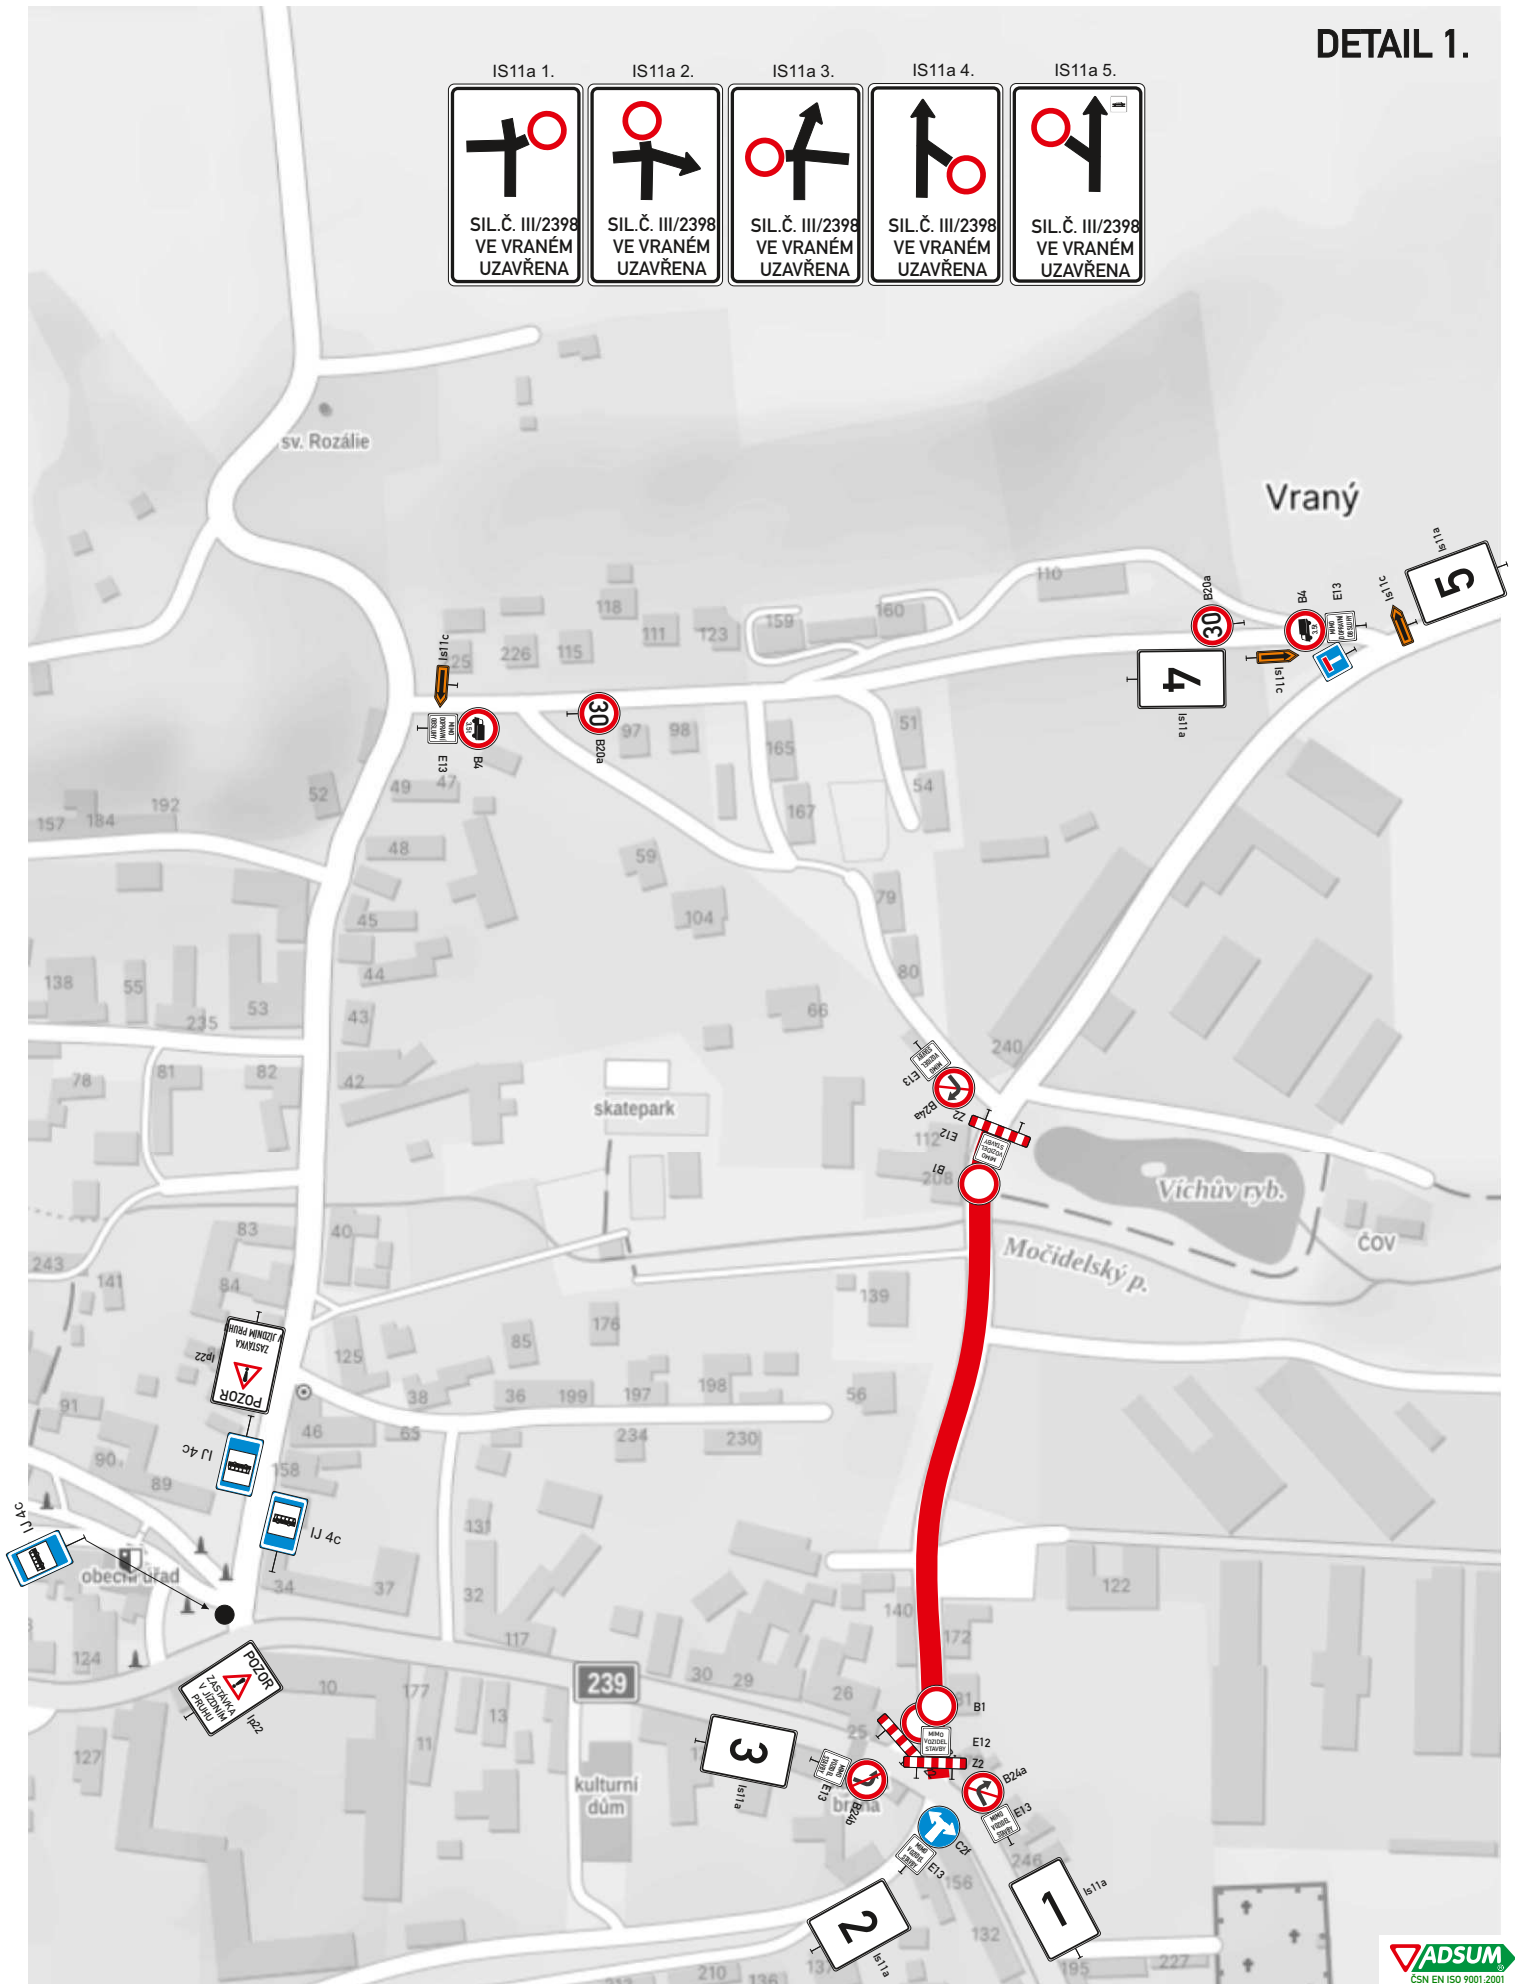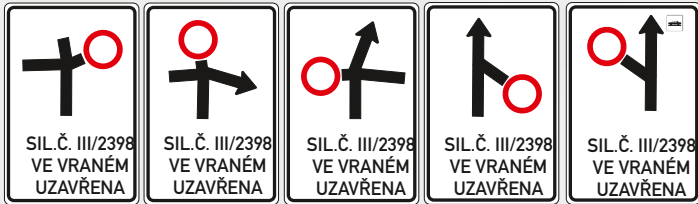




Detail křižovatek s DZ - 2.etapa - 2.10.2024

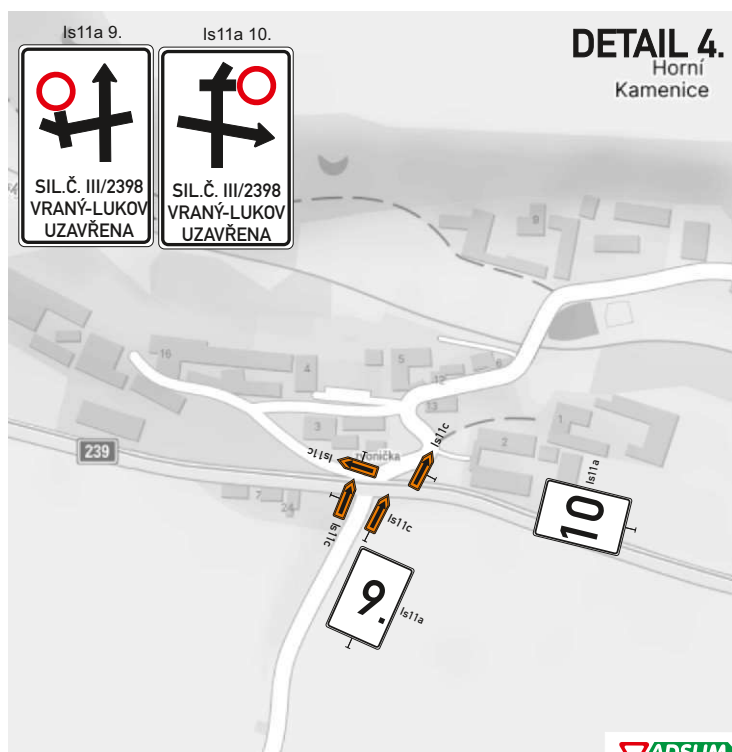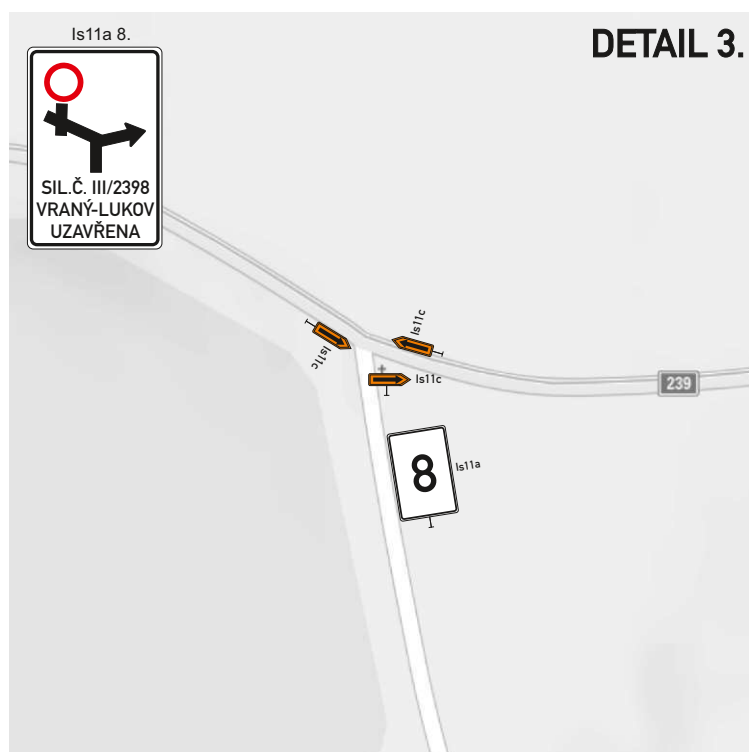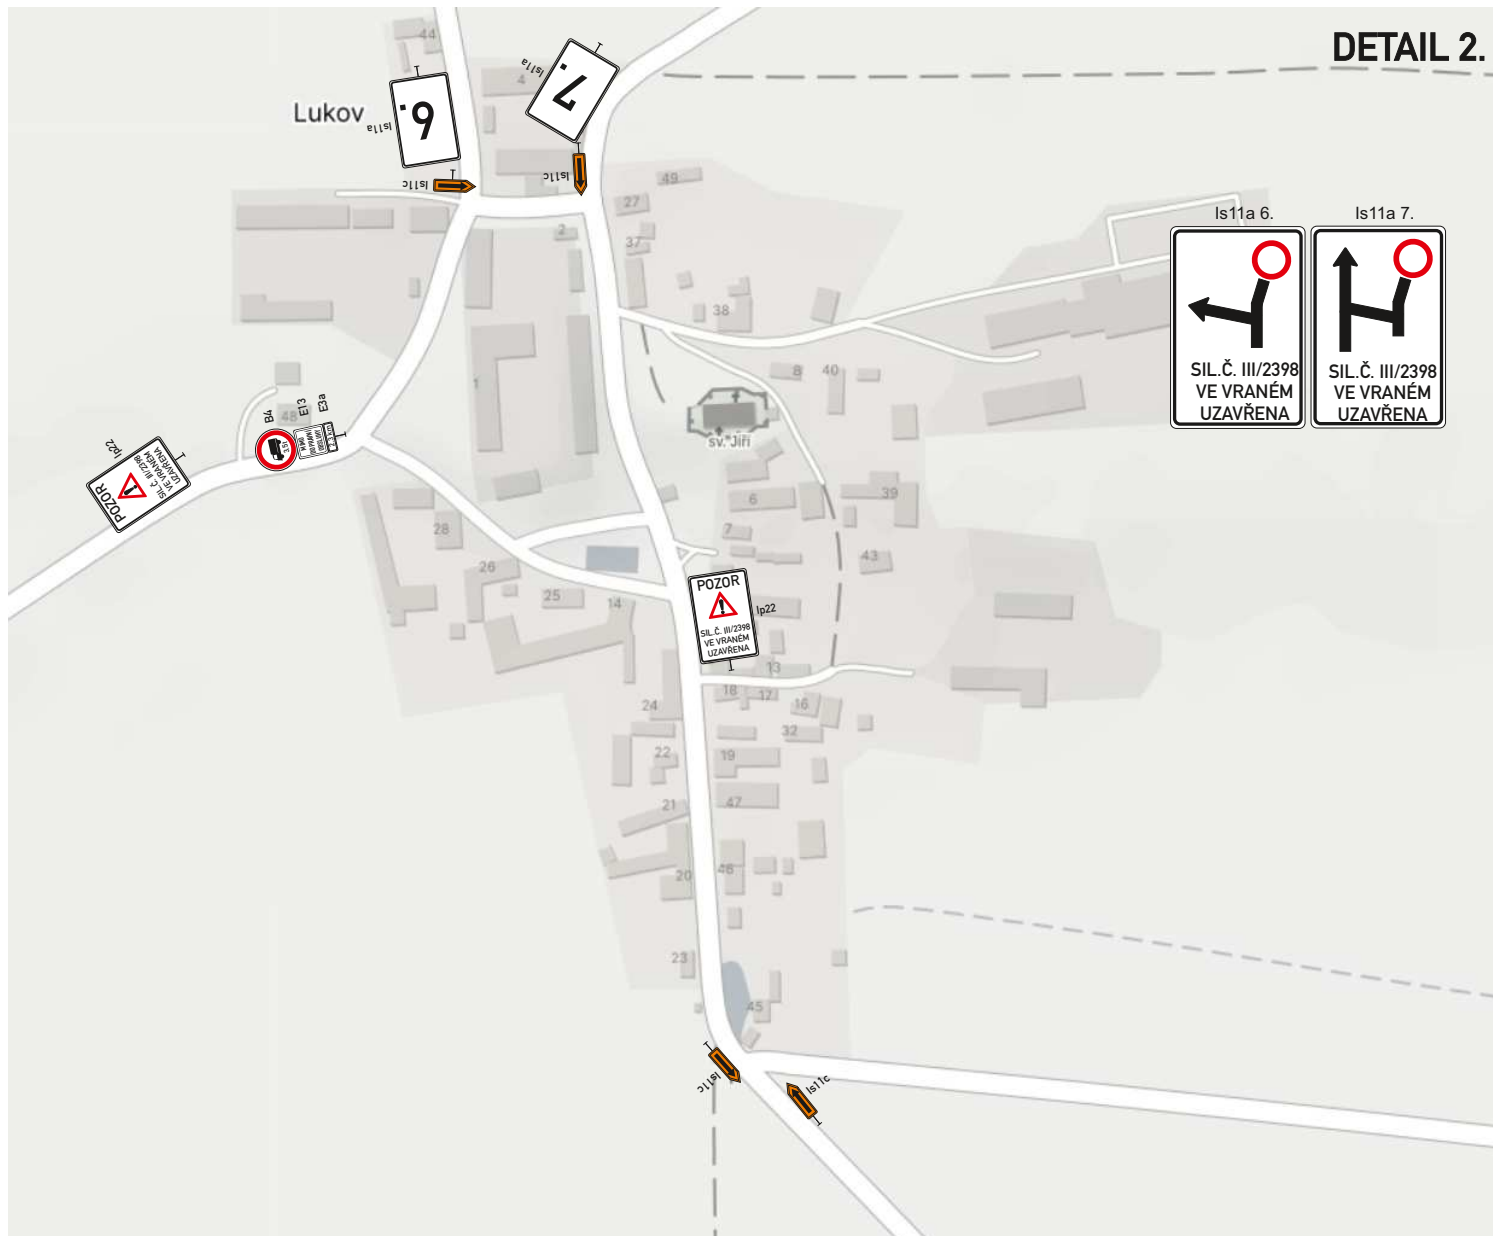

Detail křižovatek s DZ - 3.etapa - 1.10.2024



Detail křižovatek s DZ - 4.etapa - 1.10.2024

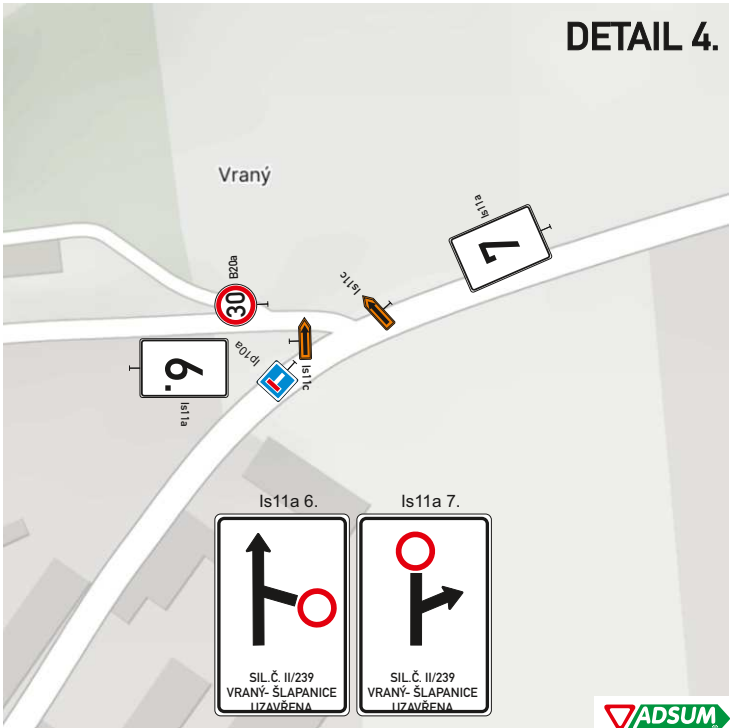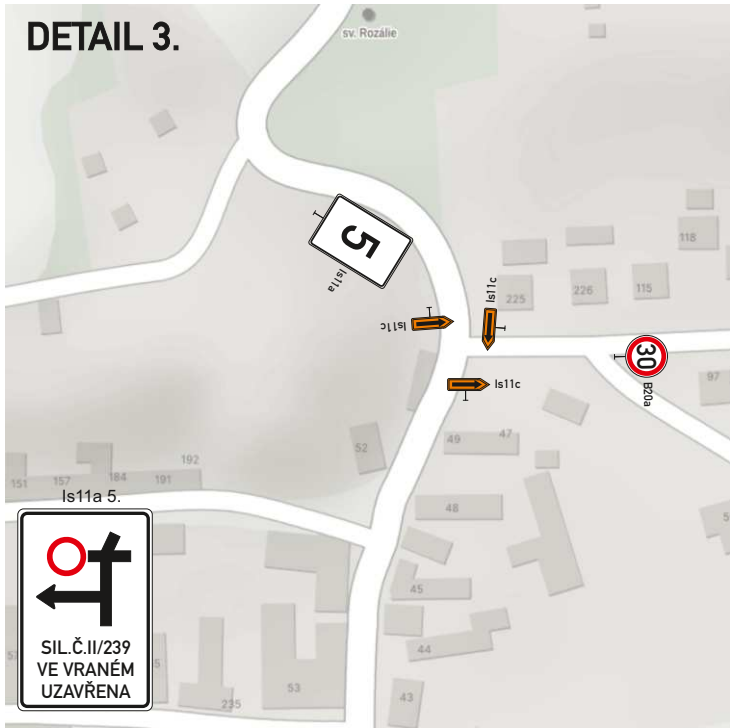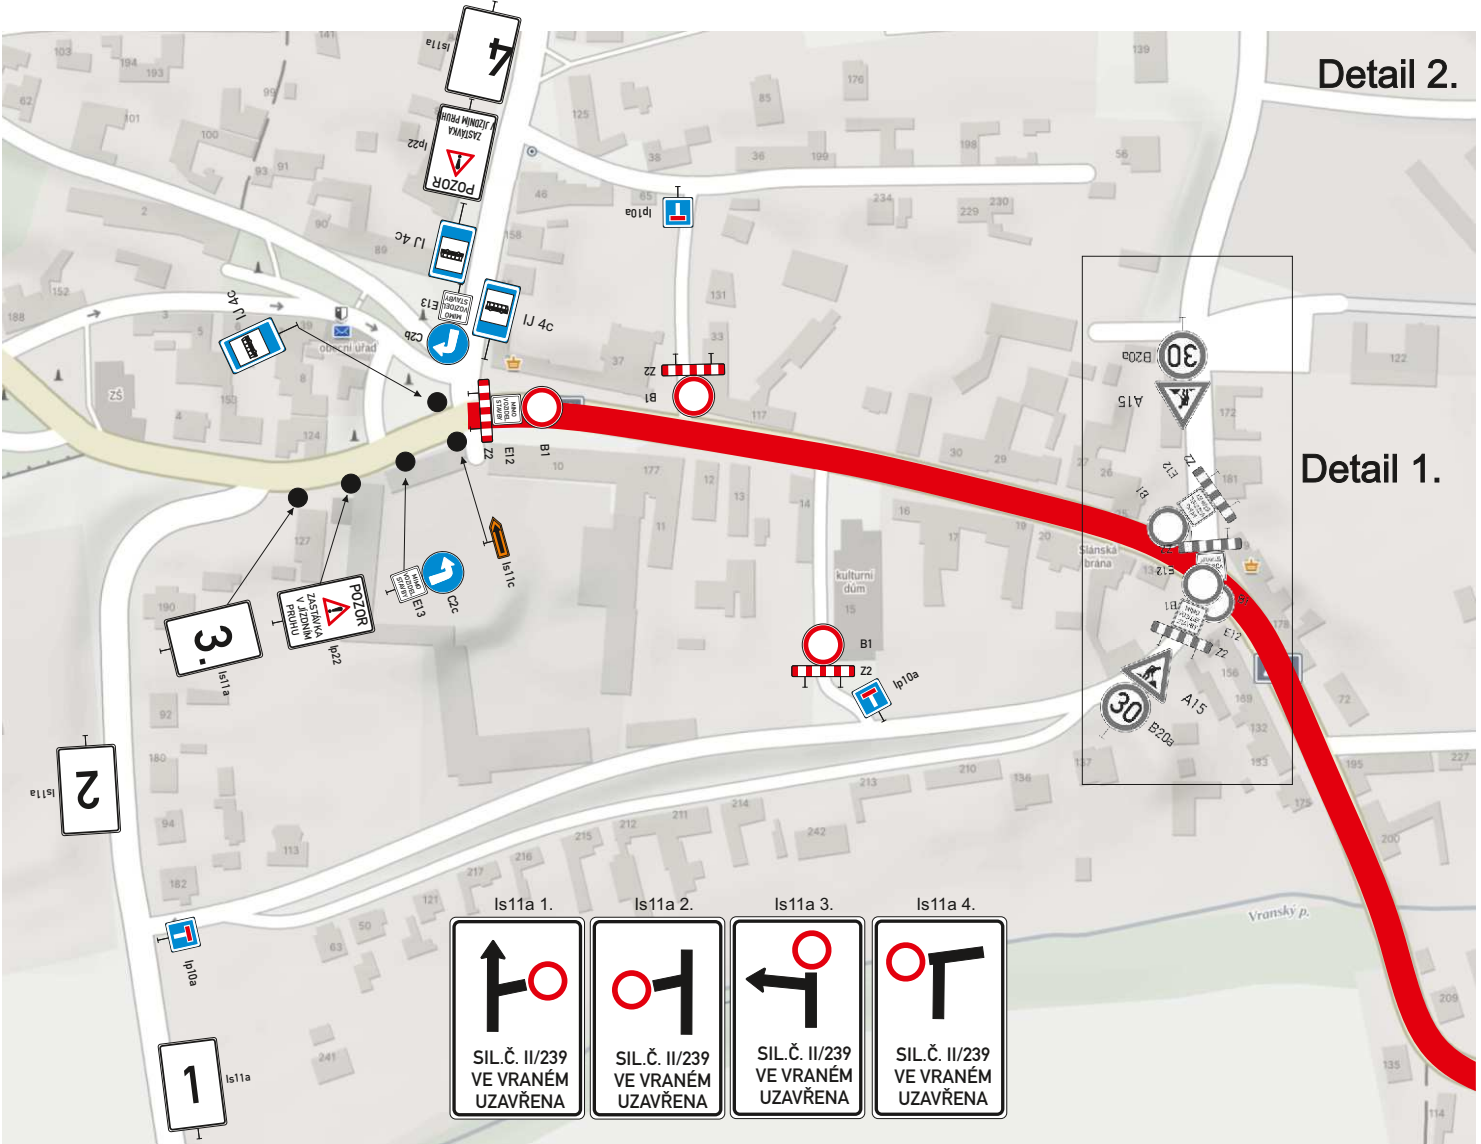

Detail křižovatek s DZ - 3.etapa - 1.10.2024

