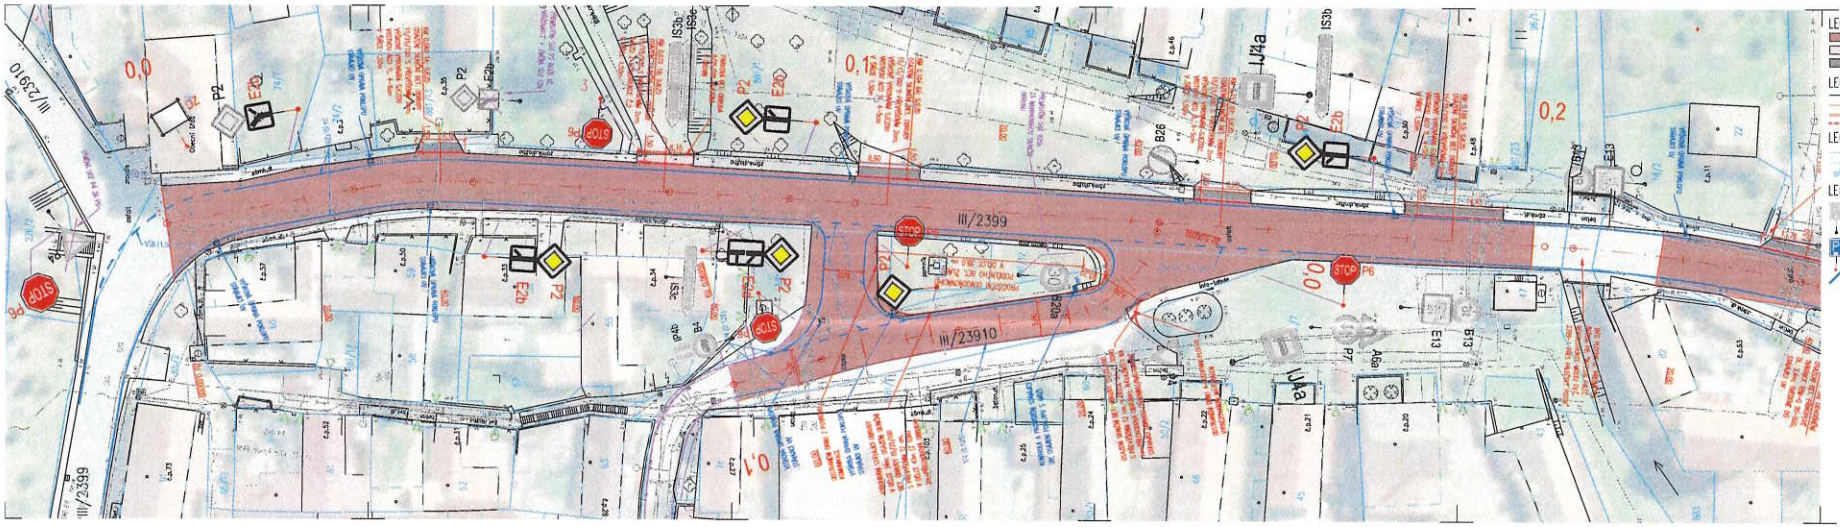
III/2399
III/23910
0,0
0,1
0,2
0,0
0,1
STOP
P2
P6
E2b
E13
B13
B26
IS3b
IS3c
IS6c
LEGENDA POVRCHŮ
ASFALT – HOMOGENIZACE
LEGENDA OSTATNÍ
STÁVAJÍCÍ STAV
NÁVRHOVÁ HRANA
OBRUBA S PODSÁZKOU 12 cm
OBRUBA S PODSÁZKOU 2 až 5 cm (sjezdy)
LEGENDA KATASTRU
HRANICE KN
VNITŘNÍ OLEMOVÁNÍ PARCELY
ČÍSLO PARCELY KN
LEGENDA DOPR. ZNAČENÍ
IP11c
STÁVAJÍCÍ SDZ – PONECHÁNO
IP11c
NOVÉ SDZ
NOVÉ VDZ
LEGENDA INŽENÝRSKÝCH SÍTÍ
ELEKTRICKÝ KABEL NN, PODZEMNÍ – ČEZ Distribuce, a.s.
ELEKTRICKÝ KABEL NN, NADZEMNÍ – ČEZ Distribuce, a.s.
ELEKTRICKÝ KABEL VN, NADZEMNÍ – ČEZ Distribuce, a.s.
METALICKÉ SDĚLOVACÍ VEDENÍ, PODZEMNÍ – CETIN a.s.
SDĚLOVACÍ VEDENÍ, NADZEMNÍ – CETIN a.s.
OPTICKÉ SDĚLOVACÍ VEDENÍ, PODZEMNÍ – CETIN a.s.
SDĚLOVACÍ VEDENÍ, NEPROVOZOVANÉ – CETIN a.s.
KANALIZACE, SPLAŠKOVÁ, PODZEMNÍ – Obec Přimda
KANALIZACE, DEŠŤOVÁ, PODZEMNÍ – Obec Přimda
VEŘEJNÉ OSVĚTLENÍ, PODZEMNÍ – Obec Přimda
VODOVOD, OBECNÝ, PODZEMNÍ – Stowa Stará s.r.o.
Obec: Palec
Okres: Klatovy
Katastrální území: Palec u Zlonic (717398)
Souřadnicový systém: JTSK
Výškový systém: Bpv po vyrovnání
IPOK
INVESTOR: Obec Palec č.p. 65, 33701 Palec
STAVBA: Homogenizace povrchu vč. III/2399 a III/23910 v obci Palec z
důvodu umístění kanalizace a ČOV
OBJEKT: SO 101 – homogenizace povrchu
ČÁST: Situační výkresy
OBSAH: Koordinační situační výkres – 1. fáze
C.3.1

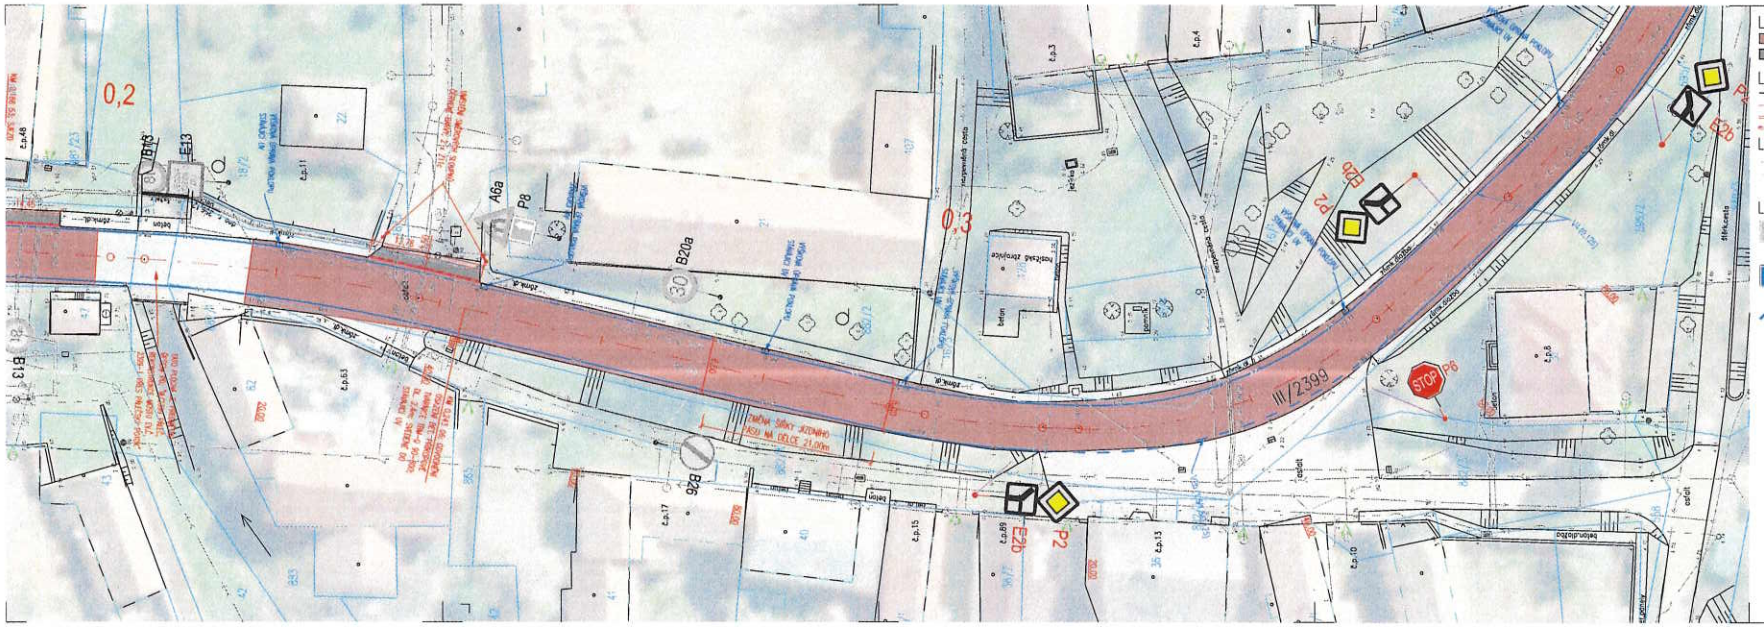


## LEGENDA POVRCHŮ

- VOZOVKA – HOMOGENIZACE
- SATO

## LEGENDA OSTATNÍ

- STAVAJÍCÍ STAV
- NAVRHOVANÁ HRANA
- OBRUBA S PODSÁZKOU 12 cm
- OBRUBA S PODSÁZKOU 2 až 5 cm (sjezdy)

## LEGENDA KATASTRU

- HRANICE KN
- VNITŘNÍ ČLENĚNÍ PARCELY
- ČÍSLO PARCELY KN

## LEGENDA DOPR. ZNAČENÍ

- IP11c – STAVAJÍCÍ SDZ – PONECHÁNO
- IP11c – NOVÉ SDZ
- NOVÉ VDZ

## LEGENDA INŽENÝRSKÝCH SÍTÍ

- ELEKTRICKÝ KABEL NN, PODZEMNÍ – ČEZ Distribuce, a.s.
- ELEKTRICKÝ KABEL NN, NADZEMNÍ – ČEZ Distribuce, a.s.
- ELEKTRICKÝ KABEL VN, NADZEMNÍ – ČEZ Distribuce, a.s.
- METALICKÉ SDĚLOVACÍ VEDENÍ, PODZEMNÍ – CETIN a.s.
- SDĚLOVACÍ VEDENÍ, NADZEMNÍ – CETIN a.s.
- OPTICKÉ SDĚLOVACÍ VEDENÍ, PODZEMNÍ – CETIN a.s.
- SDĚLOVACÍ VEDENÍ, NEPROVOZOVANÉ – CETIN a.s.
- KANALIZACE, SPLAŠKOVÁ, PODZEMNÍ – Obec Páleč
- KANALIZACE, DEŠŤOVÁ, PODZEMNÍ – Obec Páleč
- VEŘEJNÉ OSVĚTLENÍ, PODZEMNÍ – Obec Páleč
- VODOVOD, OBECNÝ, PODZEMNÍ – Slavex Slený s.r.o.

Zákres inženýrských sítí je proveden pouze orientačně a není tedy podkladem pro jejich vytýčení. Před zahájením zemních prací budou všechny inženýrské sítě v místě stavebně vytýčeny, jejich správci. Při stavbě se budou dodržovat ochranná pásma těchto sítí. Veškeré podmínky jsou uvedeny v příloze č.3 této projektové dokumentace

Obec: Páleč
Okres: Kladno
Katastrální území: Páleč u Zlonic [717358]

Souřadnicový systém: JTSK
Výškový systém: Bpv po vyrovnání

| | | | |
|---|---|---|---|
| Generální projektant stavby: | IPOKA, a.s., Blatský Městec 556, 28102 Čechtice<br>IČO: 579 77 011 tel: +420 777 692 254 email: info@ipoka.cz | | IPOKA |
| ZPRACOVATEL DOKUMENTACE | | | |
| ODPOVĚDNÝ PROJEKTANT | ZODPOVĚDNÝ PROJEKTANT ČÁSTÍ | HLAVNÍ INŽENÝR PROJEKTU | |
| Ing. Pavel Turnov | Ing. Pavel Turnov | Ing. Pavel Turnov | |
| INVESTOR | Obec Páleč, č. p. 65, 27371 Páleč | | |
| STAVBA | Homogenizace povrchu sil. III/2399 a III/23910 v obci Páleč z důvodu umístění kanalizace a ČOV | | |
| OBJEKT | SO 101 - homogenizace povrchu | | |
| ČÁST | Situační výkresy | Č.: C.3.2 | |
| OBSAH | Koordinační situační výkres - 2. část | | |

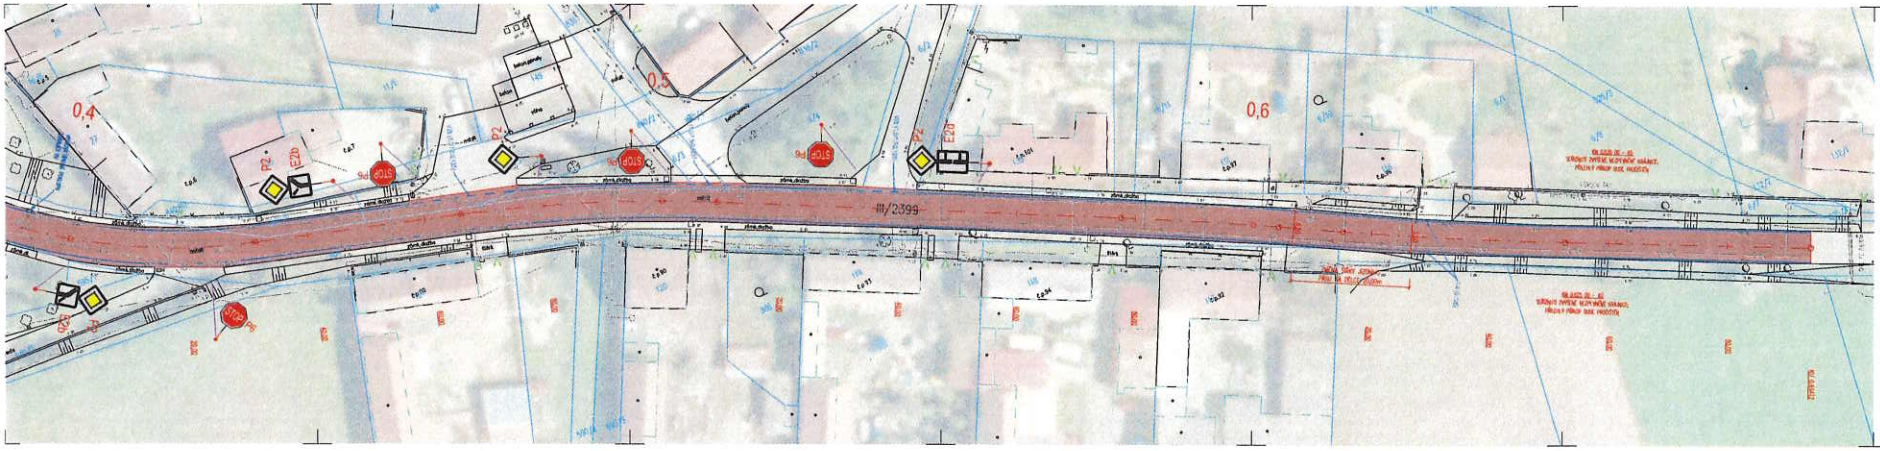


LEGENDA POVRCHŮ

LEGENDA OSTATNÍ

LEGENDA KATASTRU

LEGENDA DOPR. ZNAČENÍ

LEGENDA INŽENÝRSKÝCH SÍTÍ

C.3.3