
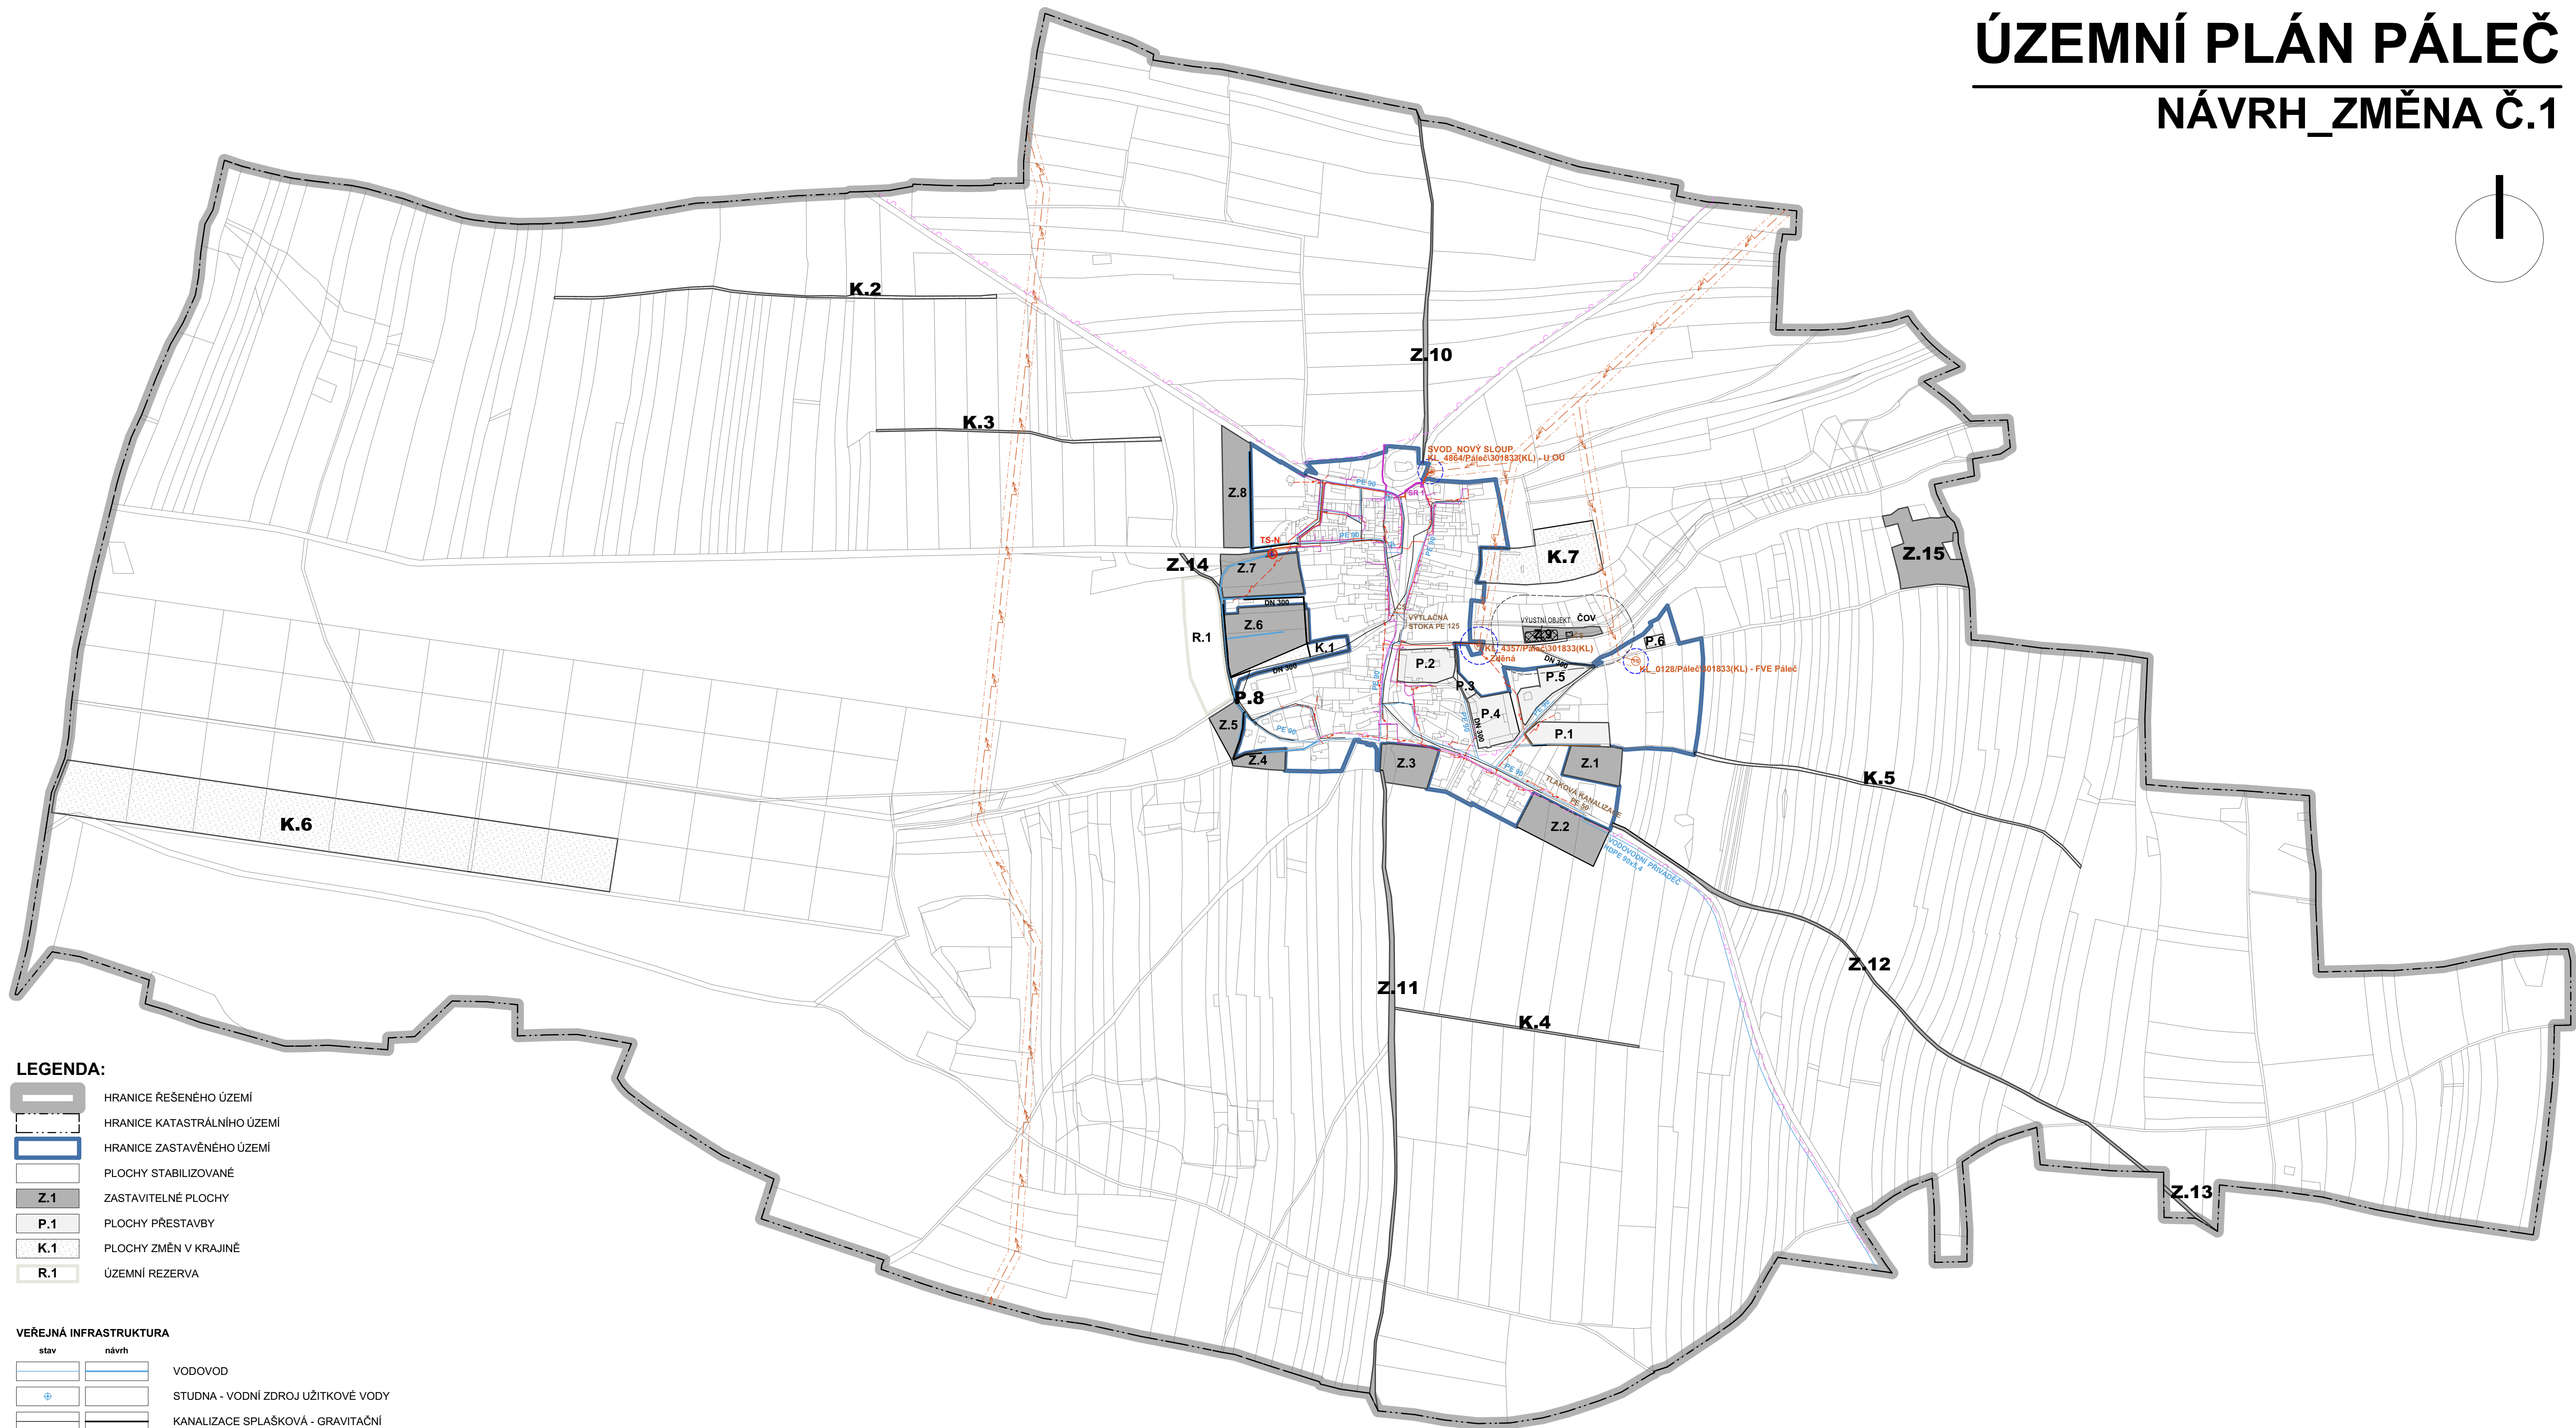


ÚZEMNÍ PLÁN PÁLEČ

NÁVRH_ZMĚNA Č.1

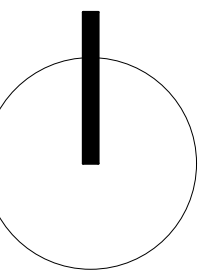

LEGENDA:

- HRANICE ŘEŠENÉHO ÚZEMÍ
- HRANICE KATASTRÁLNÍHO ÚZEMÍ
- HRANICE ZASTAVĚNÉHO ÚZEMÍ
- PLOCHY STABILIZOVANÉ
- Z.1 ZASTAVITELNÉ PLOCHY
- P.1 PLOCHY PŘESTAVBY
- K.1 PLOCHY ZMĚN V KRAJINĚ
- R.1 ÚZEMNÍ REZERVA

VEŘEJNÁ INFRASTRUKTURA

stav	návrh	
		VODOVOD
		STUDNA - VODNÍ ZDROJ UŽITKOVÉ VODY
		KANALIZACE SPLAŠKOVÁ - GRAVITAČNÍ
		KANALIZACE SPLAŠKOVÁ - TLAKOVÁ
		KANALIZAČNÍ OBJEKTY - ČERPACÍ STANICE
		KANALIZAČNÍ OBJEKTY - ČISTIŘNA ODPADNÍCH VOD
		OCHANNÉ PÁSMO ČOV
		PODZEMNÍ VEDENÍ VN
		NADZEMNÍ VEDENÍ VN
		OCHRANNÉ PÁSMO NADZEMNÍHO VEDENÍ VN
		PODZEMNÍ VEDENÍ NN
		NADZEMNÍ VEDENÍ NN
		TRAFOSTANICE
		OCHANNÉ PÁSMO TRAFOSTANICE
		SKŘIŇ ROZPOJOVACÍ
		VRCHNÍ VEDENÍ CETIN
		KABELOVÉ VEDENÍ CETIN

ÚZEMNÍ PLÁN PÁLEČ - ZMĚNA Č.1_NÁVRH

POŘIZOVATEL:
Městský úřad Slaný, Úřad územního plánování
 Velvarská 136, 274 01 Slaný
 Oprávněná osoba - Ivana Brožová
 tel. 312 511 143, e-mail: brozova@meuslany.cz

ZPRACOVATEL:
Ing. arch. Lenka Šilhavá_ČKA 04 316
 tel. 773 686 122, e-mail: aknelavahils@seznam.cz
Arch. Tomáš Turek_ČKA 01 170
 tel. 604 205 592, e-mail: turek.tomas1@seznam.cz
 Eliášova 8, 160 00 Praha 6

DATUM: 06/2024
 MĚRÍTKO: 1:5000
 FORMÁT: A1
 ČÍSLO VÝKRESU: ČÍSLO PARE:

NÁZEV VÝKRESU:
KONCEPCE VEŘEJNÉ INFRASTRUKTURY I.06