ÚZEMNÍ PLÁN PÁLEČ

ÚPLNÉ ZNĚNÍ PO VYDÁNÍ ZMĚNY Č.1

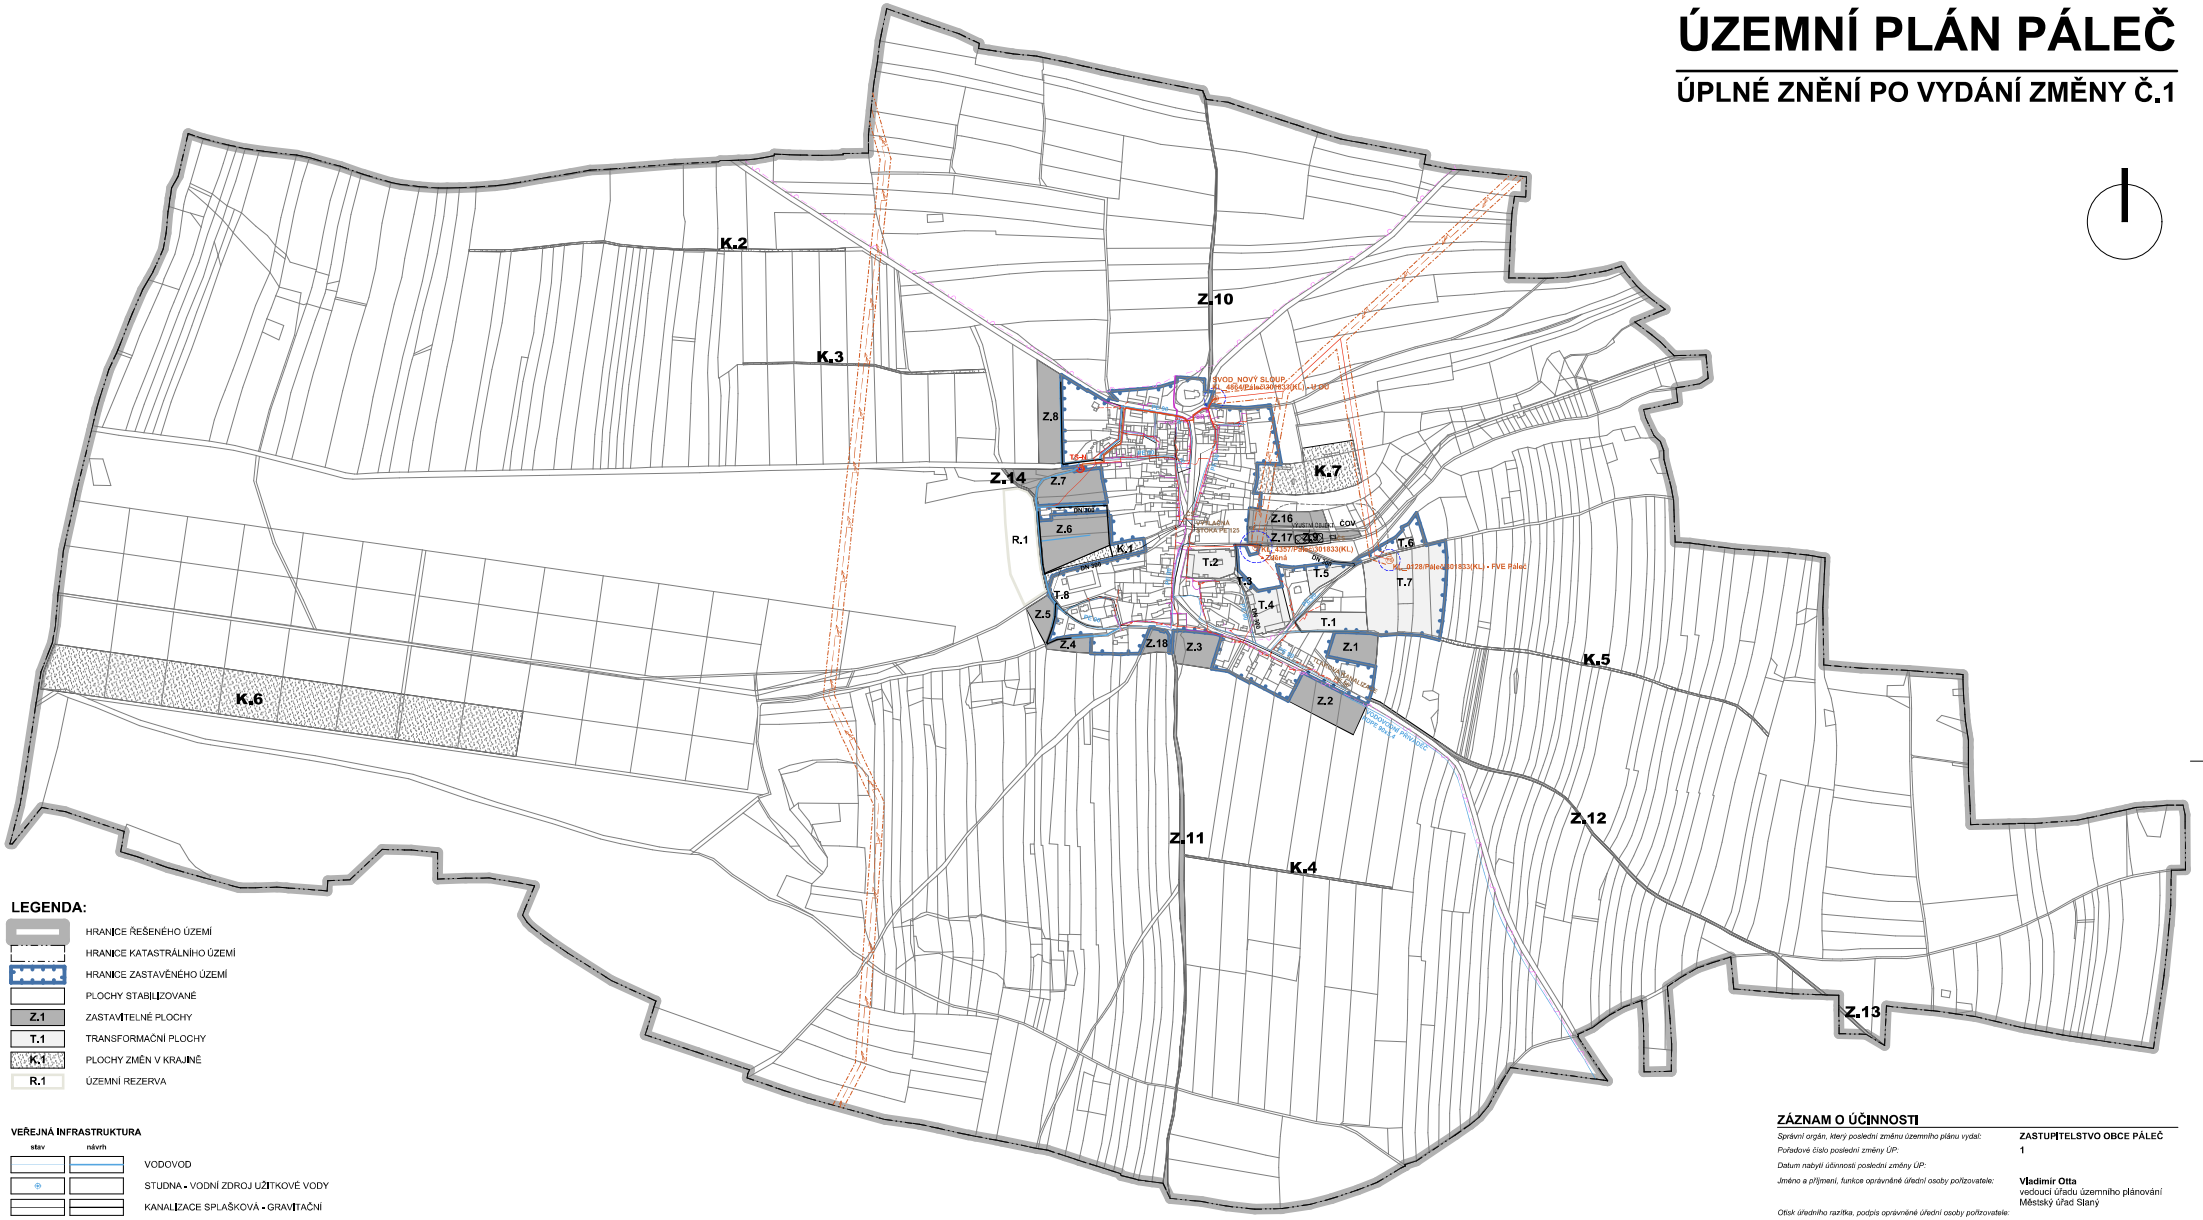

LEGENDA:

- HRANICE ŘEŠENÉHO ÚZEMÍ
- HRANICE KATASTRÁLNÍHO ÚZEMÍ
- HRANICE ZASTAVĚNÉHO ÚZEMÍ
- PLOCHY STABILIZOVANÉ
- Z.1 ZASTAVITELNÉ PLOCHY
- T.1 TRANSFORMAČNÍ PLOCHY
- K.1 PLOCHY ZMĚN V KRAJINĚ
- R.1 ÚZEMNÍ REZERVA

VEŘEJNÁ INFRASTRUKTURA

stav	návrh	
		VODOVOD
		STUDNA - VODNÍ ZDROJ UŽITKOVÉ VODY
		KANALIZACE SPLAŠKOVÁ - GRAVITAČNÍ
		KANALIZACE SPLAŠKOVÁ - TLAKOVÁ
- čs		KANALIZAČNÍ OBJEKTY - ČERPACÍ STANICE
ČOV		KANALIZAČNÍ OBJEKTY - ČISTÍRNA ODPADNÍCH VOD
		OCHRANNÉ PÁSMO ČOV
		PODZEMNÍ VEDENÍ VN
		NADZEMNÍ VEDENÍ VN
		OCHRANNÉ PÁSMO NADZEMNÍHO VEDENÍ VN
		PODZEMNÍ VEDENÍ NN
		NADZEMNÍ VEDENÍ NN
		TRAFOSTANICE
		OCHRANNÉ PÁSMO TRAFOSTANICE
	SR	SKŘÍŇ ROZPOJOVACÍ
		VRCHNÍ VEDENÍ CETIN
		KABELOVÉ VEDENÍ CETIN

ZÁZNAM O ÚČINNOSTI

Správní orgán, který poslední změnu územního plánu vydal:	**ZASTUPITELSTVO OBCE PÁLEČ**
Pořadové číslo poslední změny ÚP:	1
Datum nabytí účinnosti poslední změny ÚP:	
Jméno a příjmení, funkce oprávněné úřední osoby pořizovatele:	**Vladimír Otta** vedoucí úřadu územního plánování Městský úřad Slaný
Otisk úředního razítka, podpis oprávněné úřední osoby pořizovatele:	

ÚZEMNÍ PLÁN PÁLEČ - ÚPLNÉ ZNĚNÍ PO VYDÁNÍ ZMĚNY Č.1

POŘIZOVATEL:
Městský úřad Slaný, Úřad územního plánování
Velvarská 136, 274 01 Slaný
Oprávněná osoba - Vladimír Otta
tel. 312 511 150, e-mail: otta@meuslany.cz

Digitally signed by Ing. arch. Lenka Šilhavá
Date: 2026.09.11 13:56:23 +02'00'

ZPRACOVATEL:
Ing. arch. Lenka Šilhavá, ČKA 04 316
tel. 773 686 122, e-mail: aknelsovanlis@seznam.cz
Ak. arch. Tomáš Turek, ČKA 01 170
tel. 604 205 592, e-mail: turek.tomas1@seznam.cz
Eliášova 8, 160 00 Praha 6

DATUM:	08/2026
MĚŘÍTKO:	1:5000
FORMÁT:	A1
ČÍSLO VÝKRESU:	*ČÍSLO PARE:*

NÁZEV VÝKRESU:
KONCEPCE VEŘEJNÉ INFRASTRUKTURY

I.06